



Neubau Verkehrslandeplatz Coburg
-Hydrogeologie

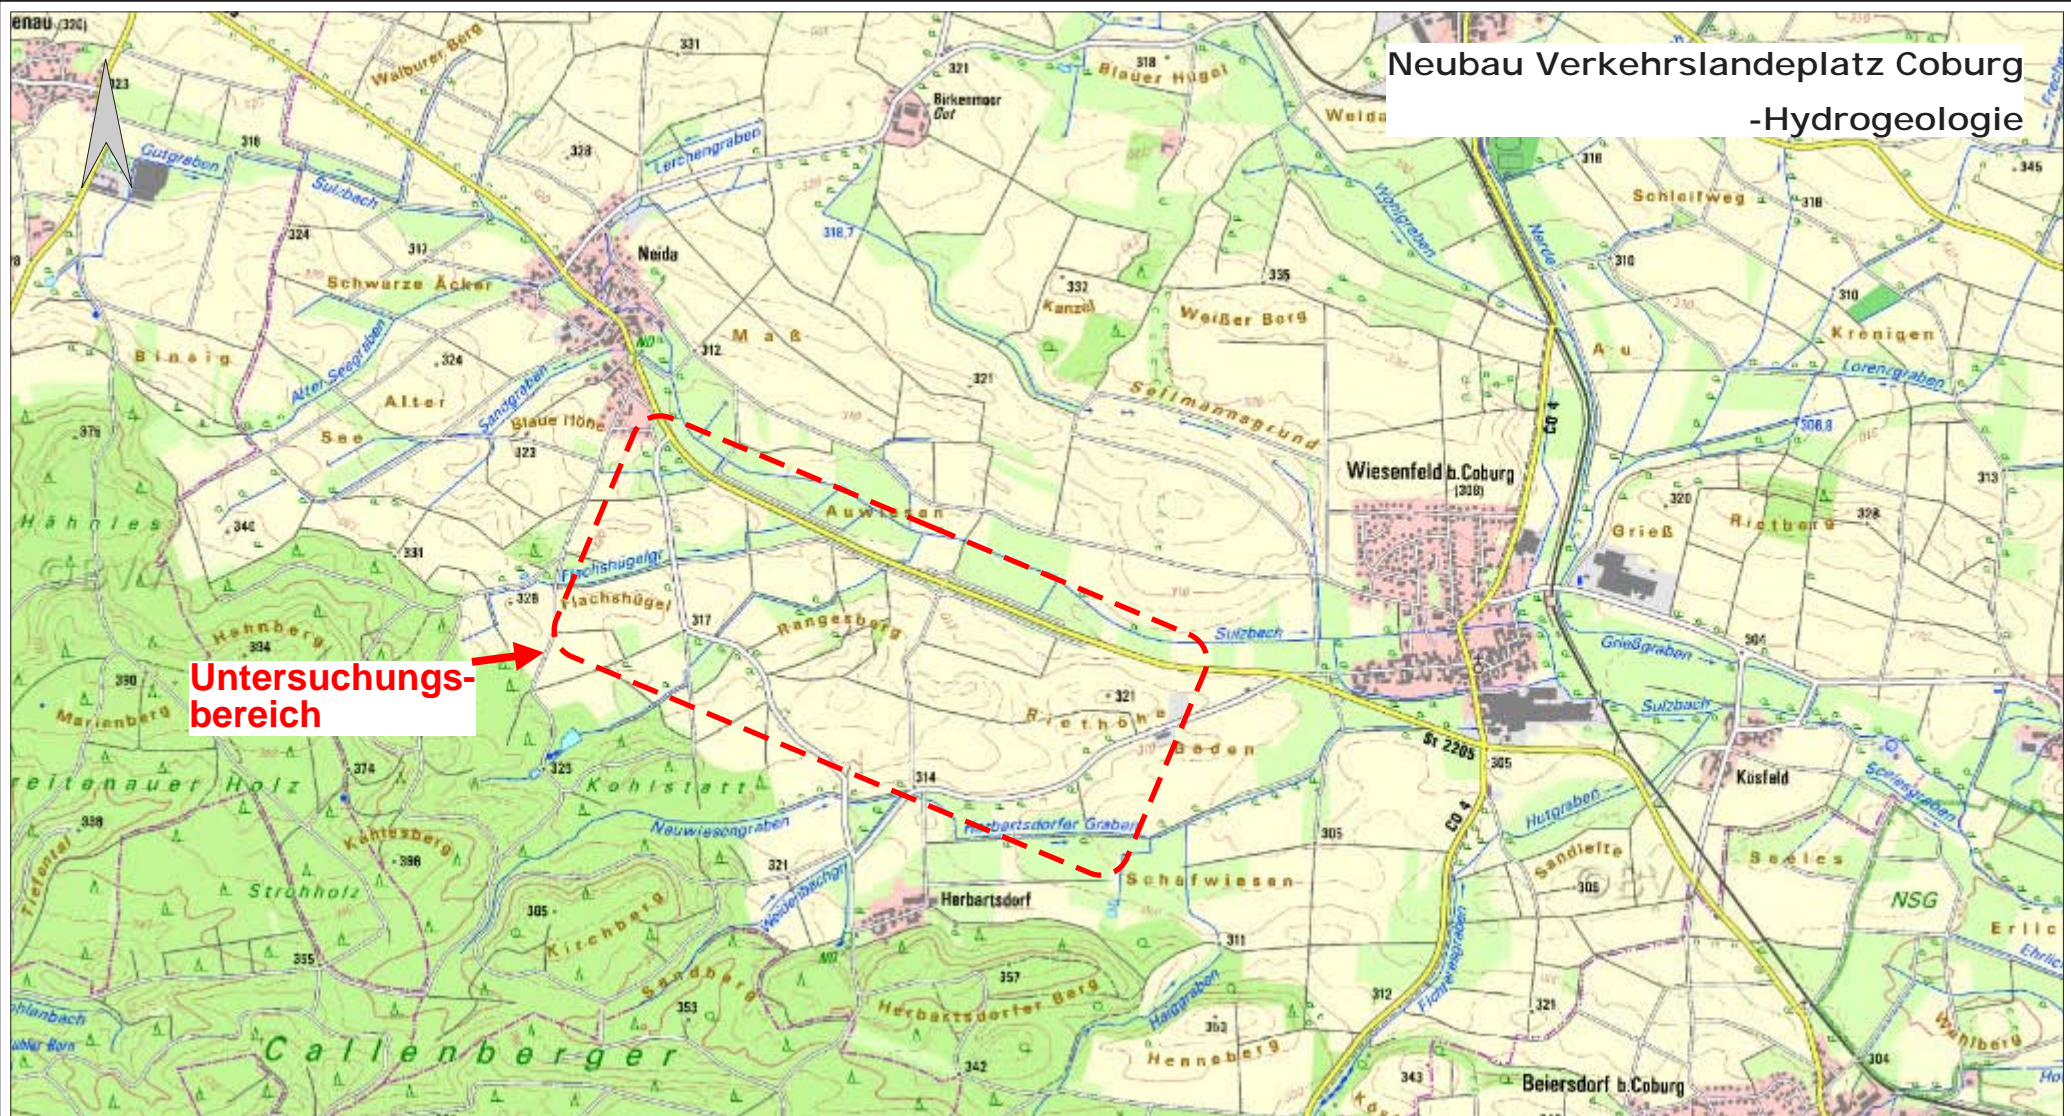

Untersuchungsbereich

Verfasser

 DR. LIEBERMANN
 Dr. Liebermann GmbH
 Neuhäuser Str. 12 • 96515 Sonneberg
 Fon 03675 - 743703 • Fax 03675 - 803621

Auftraggeber
 Projektgesellschaft Verkehrslandeplatz
 Coburg mbH
 Hahnweg 139 • 96450 Coburg

Planbezeichnung
 Übersichtslageplan - Ausschnitt aus Topographischer Karte

bearbeitet Dr. Liebermann	gezeichnet Weimer	geprüft Dr. Liebermann	Maßstab 1 : 25.000
------------------------------	----------------------	---------------------------	-----------------------

Projekt PFV Neubau Verkehrslandeplatz Coburg - Fachbericht Hydrogeologie 5.4.2	Datum 14.10.2014	Datum 14.10.2014	Datum 14.10.2014	Anlage 5.4.2.1
---	---------------------	---------------------	---------------------	-----------------------