


PFV Neubau Verkehrslandeplatz Coburg
-Baugrund

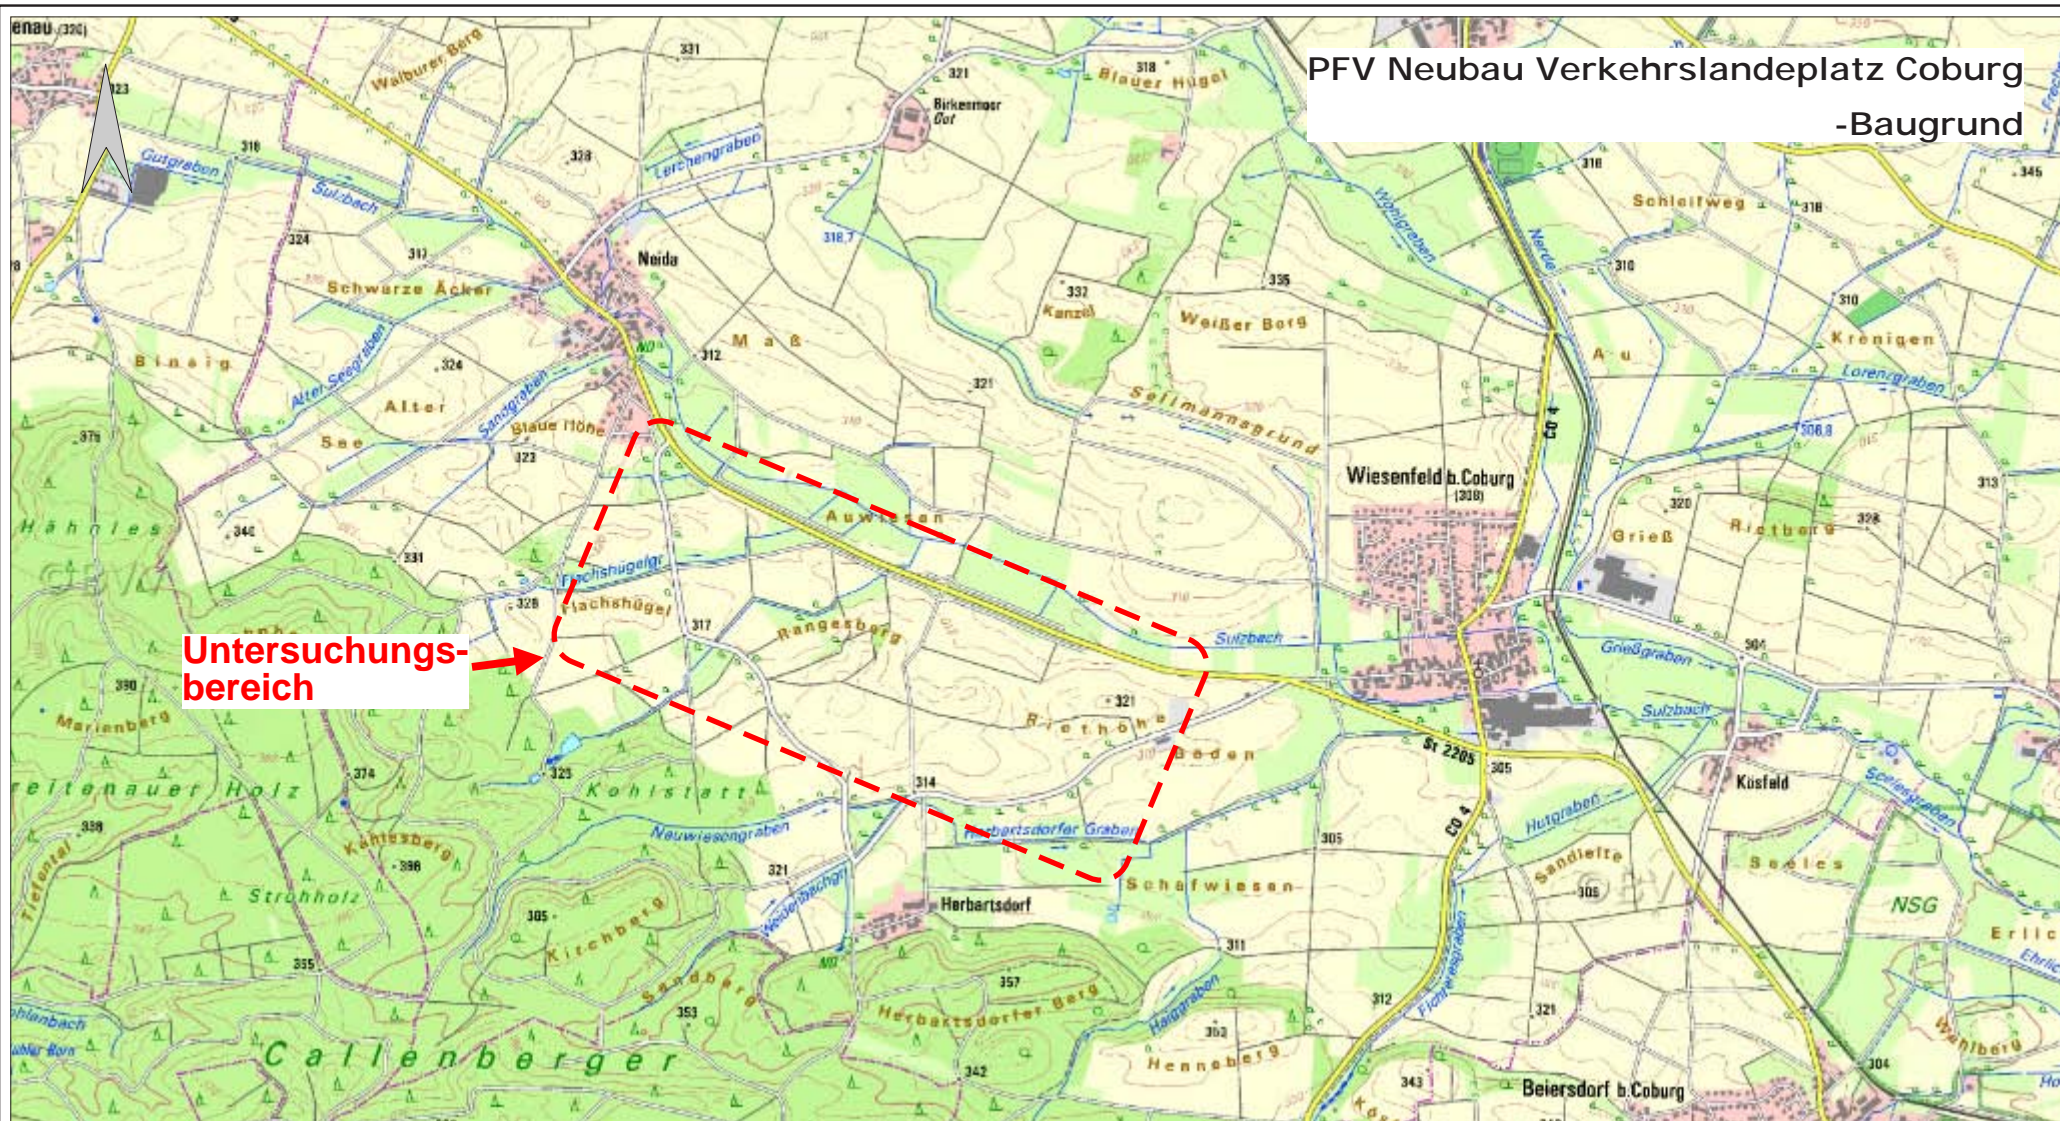

**Untersuchungs-
bereich** →

Verfasser

Dr. Liebermann GmbH
Neuhäuser Str. 12 • 96515 Sonneberg
Fon 03675 - 743703 • Fax 03675 - 803621



DR. LIEBERMANN

Auftraggeber

Projektgesellschaft Verkehrslandeplatz
Coburg mbH
Hahnweg 139 • 96450 Coburg

Planbezeichnung

Übersichtslageplan - Ausschnitt aus Topographischer Karte

bearbeitet

Dr. Liebermann

gezeichnet

Weimer

geprüft

Dr. Liebermann

Maßstab

1 : 25.000

Projekt

PFV Neubau Verkehrslandeplatz Coburg - Fachbericht Baugrund 5.4.3

Datum

14.10.2014

Datum

14.10.2014

Datum

14.10.2014

Anlage 5.4.3.1