


- — — Bautechnologische Grenze
- Zu erwerbende Flächen
- Vorübergehend in Anspruch zu nehmende Flächen (Bauphase)
- Dauerhaft zu beschränkende Flächen

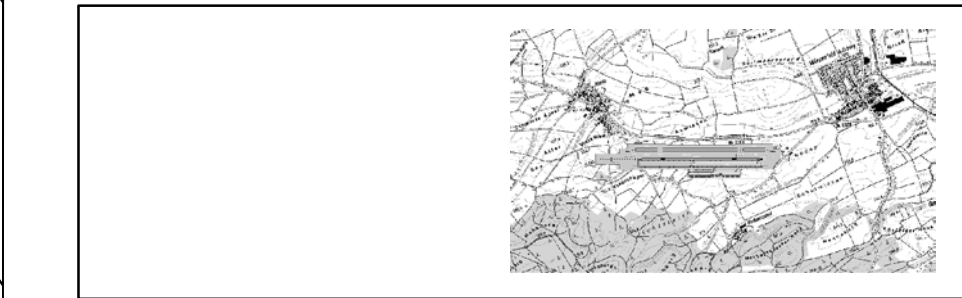

Projektgesellschaft Verkehrslandeplatz Coburg																
Vorhaben Planfeststellung Neubau Verkehrslandeplatz Coburg																
Planinhalt Grunderwerbsplan	Plannummer: 5.8.6 Blatt 1 Index 00															
Planart Übersichtslageplan VLP	Maßstab 1 : 2500															
Planverfasser Nürnberg, 06.10.2014																
Grundlage Geobasisdaten aus dem Liegenschaftskataster Vermessungsamt Coburg	<table border="1" style="width: 100%; border-collapse: collapse;"> <thead> <tr> <th></th> <th>Datum</th> <th>Zeichen</th> </tr> </thead> <tbody> <tr> <td>Bearbeiter</td> <td>09.10.2014</td> <td>bui</td> </tr> <tr> <td>Gezeichnet</td> <td>09.10.2014</td> <td>bui</td> </tr> <tr> <td>Geprüft</td> <td>16.10.2014</td> <td>kel</td> </tr> <tr> <td>Geprüft</td> <td></td> <td></td> </tr> </tbody> </table>		Datum	Zeichen	Bearbeiter	09.10.2014	bui	Gezeichnet	09.10.2014	bui	Geprüft	16.10.2014	kel	Geprüft		
	Datum	Zeichen														
Bearbeiter	09.10.2014	bui														
Gezeichnet	09.10.2014	bui														
Geprüft	16.10.2014	kel														
Geprüft																
Vorhabensträger Projektgesellschaft Verkehrslandeplatz Coburg mbH, Hahnweg 139, 96450 Coburg Coburg, den 28.10.2014	<table border="1" style="width: 100%; border-collapse: collapse;"> <tr> <td>festzustellender Plan</td> <td style="text-align: center;"><input type="checkbox"/></td> </tr> <tr> <td>nachrichtlicher Plan</td> <td style="text-align: center;"><input checked="" type="checkbox"/></td> </tr> <tr> <td>Anlage Nr. 5.8.6</td> <td></td> </tr> </table> <div style="text-align: right; margin-top: 10px;"> </div>	festzustellender Plan	<input type="checkbox"/>	nachrichtlicher Plan	<input checked="" type="checkbox"/>	Anlage Nr. 5.8.6										
festzustellender Plan	<input type="checkbox"/>															
nachrichtlicher Plan	<input checked="" type="checkbox"/>															
Anlage Nr. 5.8.6																