


- — — Bautechnologische Grenze
- Zu erwerbende Flächen
- Vorübergehend in Anspruch zu nehmende Flächen (Bauphase)
- Dauerhaft zu beschränkende Flächen

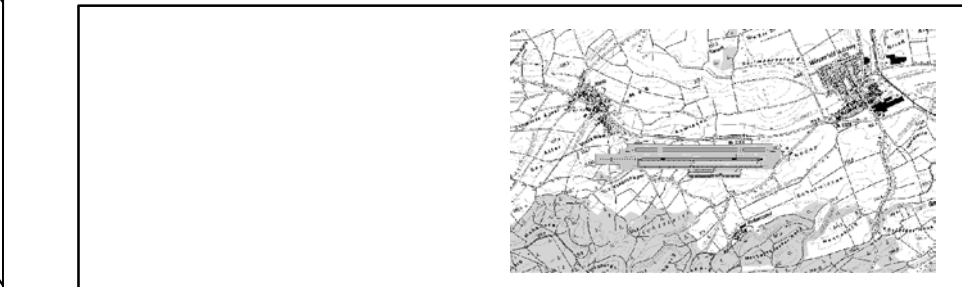

Vorhaben Planfeststellung Neubau Verkehrslandeplatz Coburg		Projektgesellschaft Verkehrslandeplatz Coburg																
Planinhalt Grunderwerbsplan	Plannummer: 5.8.6	Blatt 1	Index 00															
Planart Übersichtslageplan VLP	Maßstab 1 : 2500	<table border="1"> <thead> <tr> <th></th> <th>Datum</th> <th>Zeichen</th> </tr> </thead> <tbody> <tr> <td>Bearbeiter</td> <td>09.10.2014</td> <td>bui</td> </tr> <tr> <td>Gezeichnet</td> <td>09.10.2014</td> <td>bui</td> </tr> <tr> <td>Geprüft</td> <td>16.10.2014</td> <td>kel</td> </tr> <tr> <td>Geprüft</td> <td></td> <td></td> </tr> </tbody> </table>			Datum	Zeichen	Bearbeiter	09.10.2014	bui	Gezeichnet	09.10.2014	bui	Geprüft	16.10.2014	kel	Geprüft		
	Datum	Zeichen																
Bearbeiter	09.10.2014	bui																
Gezeichnet	09.10.2014	bui																
Geprüft	16.10.2014	kel																
Geprüft																		
Planverfasser Nürnberg, 06.10.2014																		
Grundlage Geobasisdaten aus dem Liegenschaftskataster Vermessungsamt Coburg	Vorhabensträger Projektgesellschaft Verkehrslandeplatz Coburg mbH, Hahnweg 139, 96450 Coburg Coburg, den 28.10.2014																	
		festzustellender Plan	<input type="checkbox"/>															
		nachrichtlicher Plan	<input type="checkbox"/>															
		Anlage Nr. 5.8.6																