


# Rollweg D

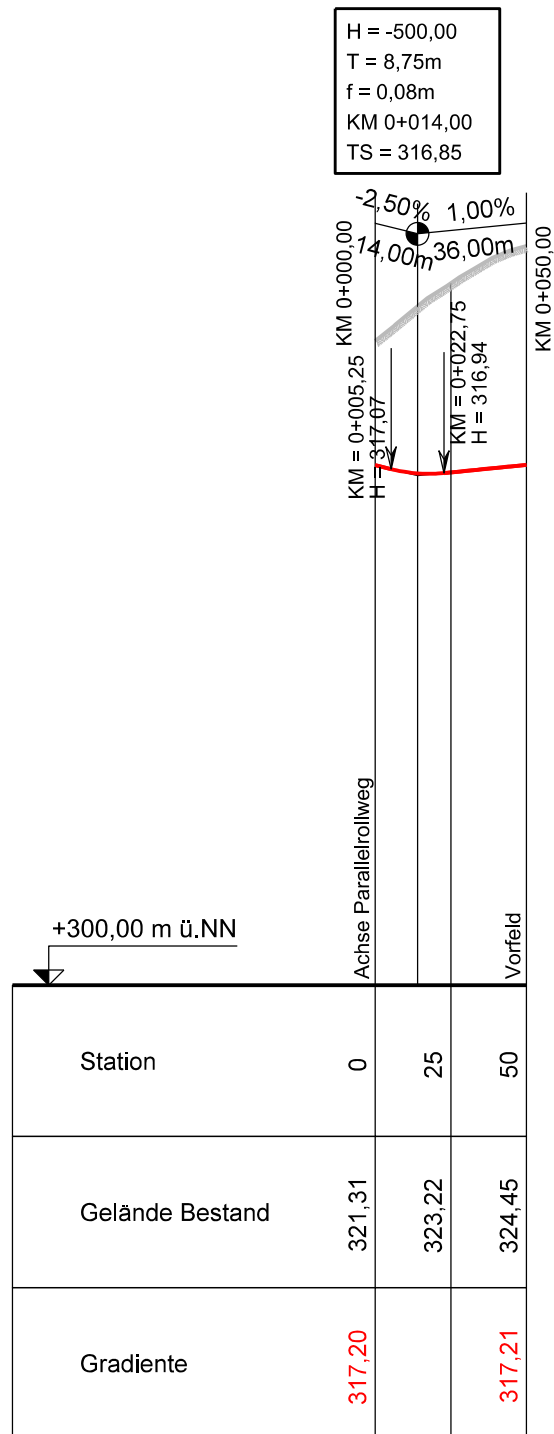


## In diesem Plan festzustellen

- Gradiente
- Höhenkote

## Nachrichtliche Darstellung

- Bestandsgelände
- Gradientenneigung, Gradientenlänge

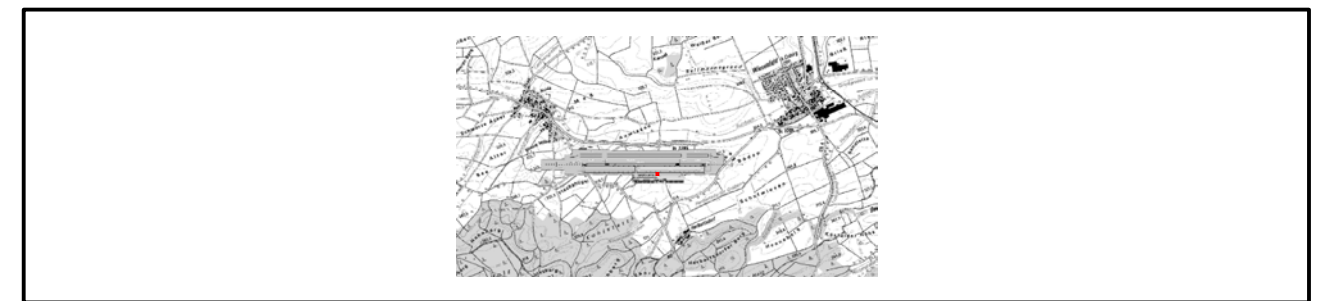

Vorhaben <b>Planfeststellung</b> Neubau Verkehrslandeplatz Coburg		Projektgesellschaft <b>Verkehrslandeplatz Coburg</b>	
Planinhalt <b>Gradiente Rollweg D</b>		Plannummer <b>3.2.12</b>	
		Blatt 1                      Index --	
Planart <b>Längsschnitt</b>		Maßstab <b>1:2.500 / 250</b>	
Planverfasser Stuttgart, 17.10.2014 <i>i.v. H. U.</i>		Datum                      Zeichen Bearbeiter                      22.08.2014                      Rupp Gezeichnet                      22.08.2014                      Rupp Geprüft                      22.08.2014                      Schindler Geprüft                      13.10.2014                      Geißler	
Grundlage DGM10 des Landesvermessungsamtes Bayern			
Vorhabensträger Projektgesellschaft Verkehrslandeplatz Coburg mbH, Hahnweg 139, 96450 Coburg Coburg, den 28.10.2014		festzustellender Plan nachrichtlicher Plan Anlage Nr. <div style="text-align: center; font-size: 24px; font-weight: bold;">3.2.12</div>	