


Rollweg Code-Letter A

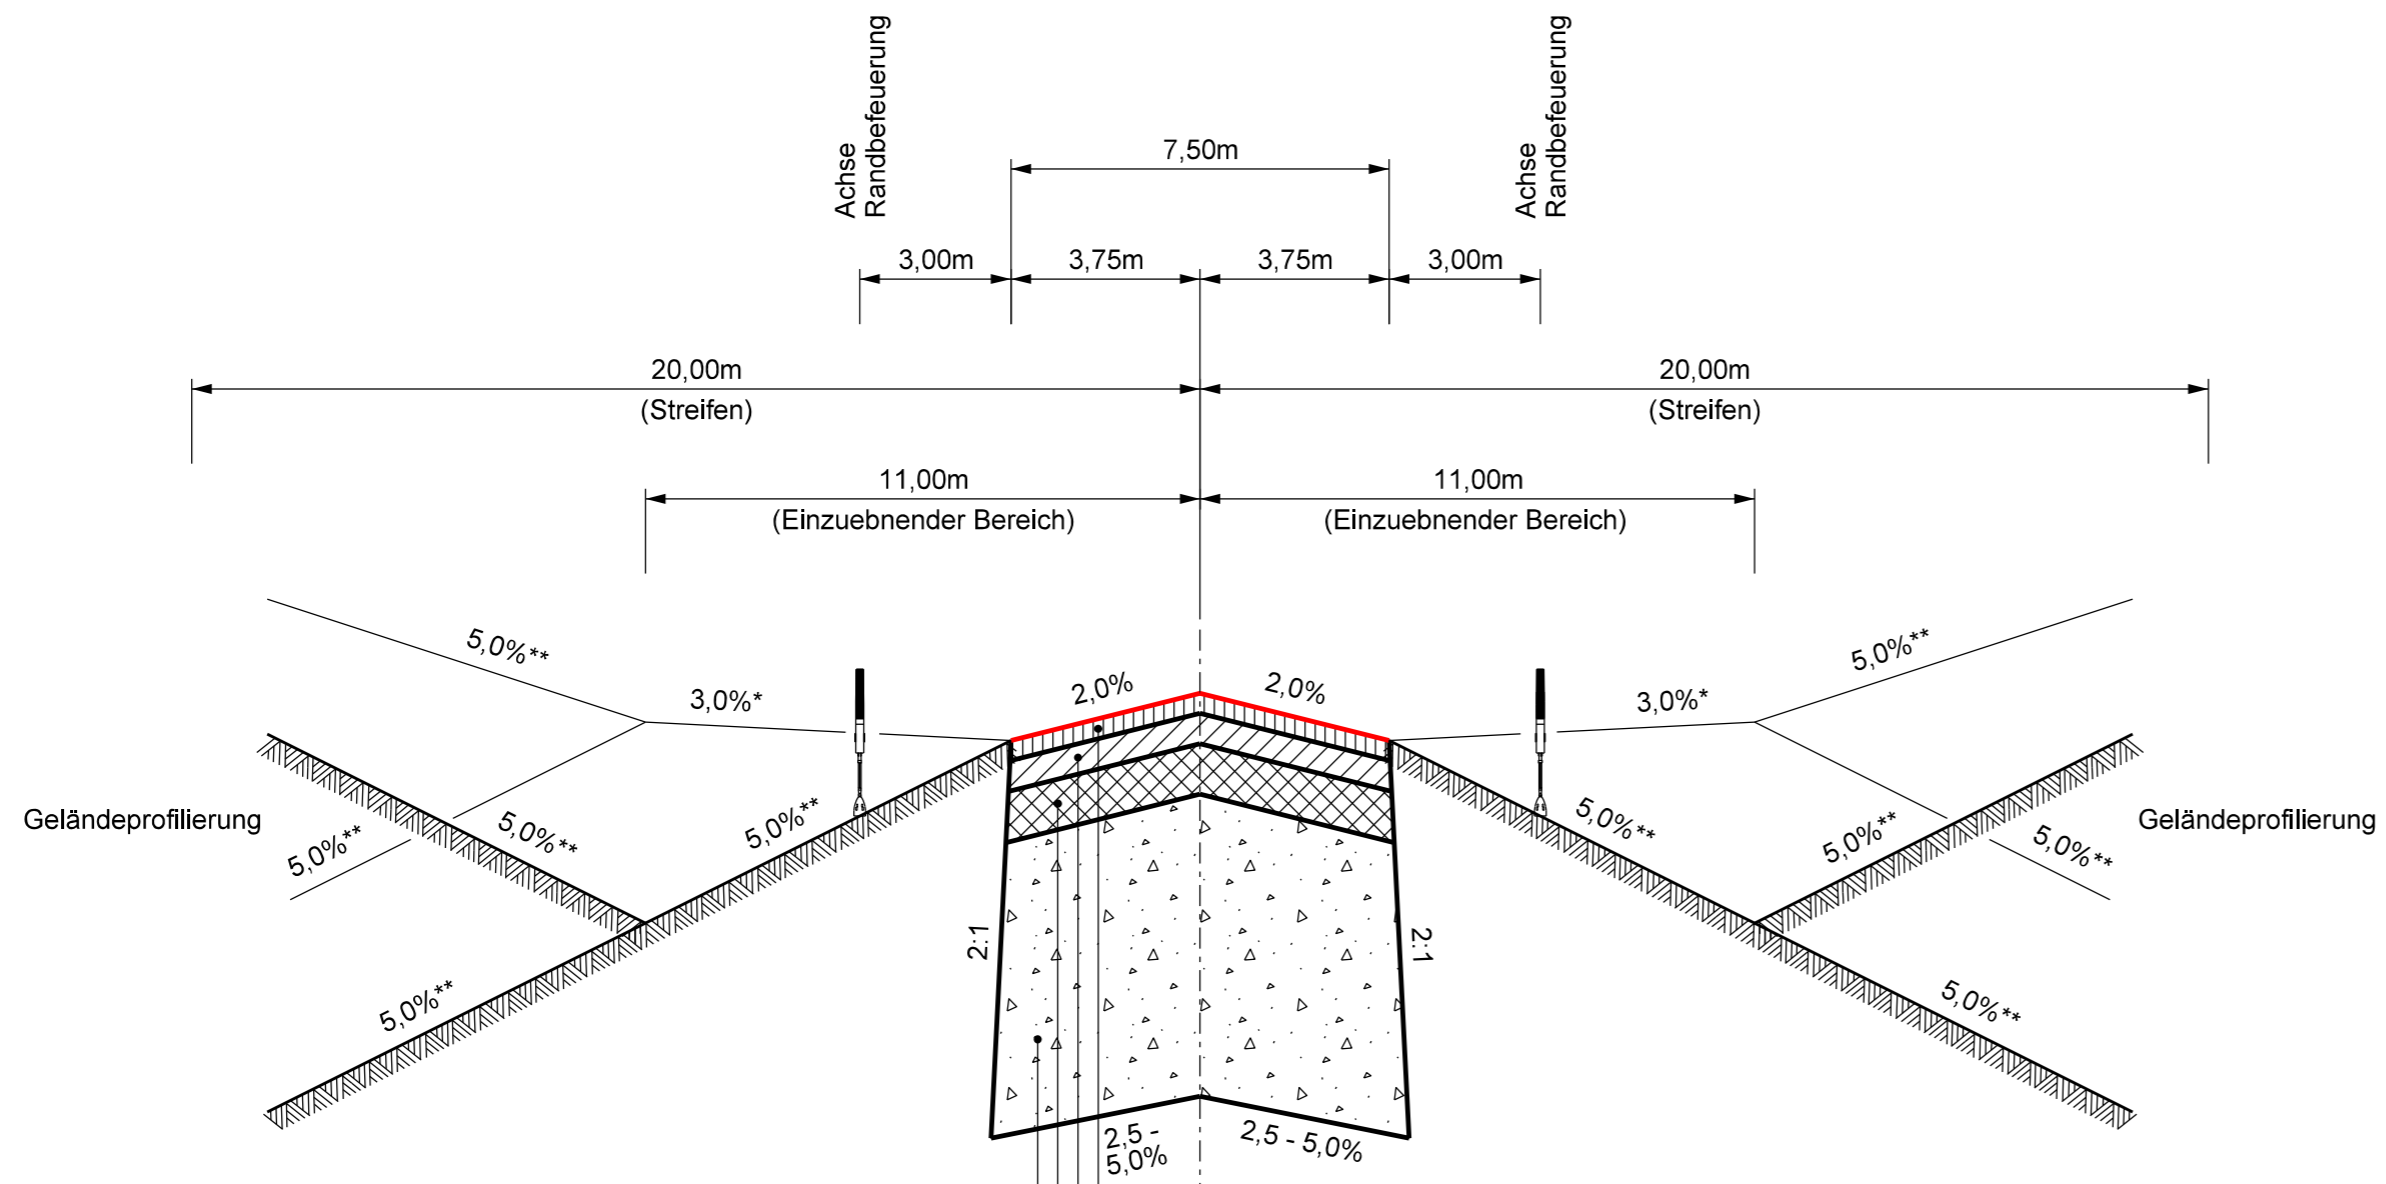

*) bezogen auf die Querneigung der Rollbahn
 **) bezogen auf die Horizontale

- 4cm Asphaltdeckschicht 0/11 DS
- 6cm Asphaltbinderschicht 0/16 BS
- 10cm Asphalttragschicht 0/32 TS
- >60cm Frostschuttschicht 0/45 Dpr >103%, E_{v2} : $E_{v1} \leq 2.2$, $E_{v2} \geq 120 \text{ MN/m}^2$

In diesem Plan festzustellen

Oberkante Rollweg Code-letter A

Nachrichtliche Darstellung

Geländeprofilierung



Vorhaben Planfeststellung Neubau Verkehrslandeplatz Coburg		Projektgesellschaft Verkehrslandeplatz Coburg	
Planinhalt Rollweg Code-Letter A	Plannummer 3.2.16		
Planart Regelquerschnitt		Maßstab 1:150/15	
Planverfasser ARGE VLP CO FICHTNER Stuttgart, 17.10.2014 	Datum	Zeichen	Bearbeiter 22.08.2014 Rupp
i.v. H. U.	Gezeichnet 22.08.2014 Rupp	Geprüft 22.08.2014 Schindler	Geprüft 13.10.2014 Geißler
Grundlage Digitales Geländemodell 10 des Landesamtes für Vermessung und Geoinformation Bayern		festzustellender Plan nachrichtlicher Plan Anlage Nr.	
Vorhabensträger Projektgesellschaft Verkehrslandeplatz Coburg mbH, Hahnweg 139, 96450 Coburg Coburg, den 28.10.2014 		3.2.16	