


Vorfeld

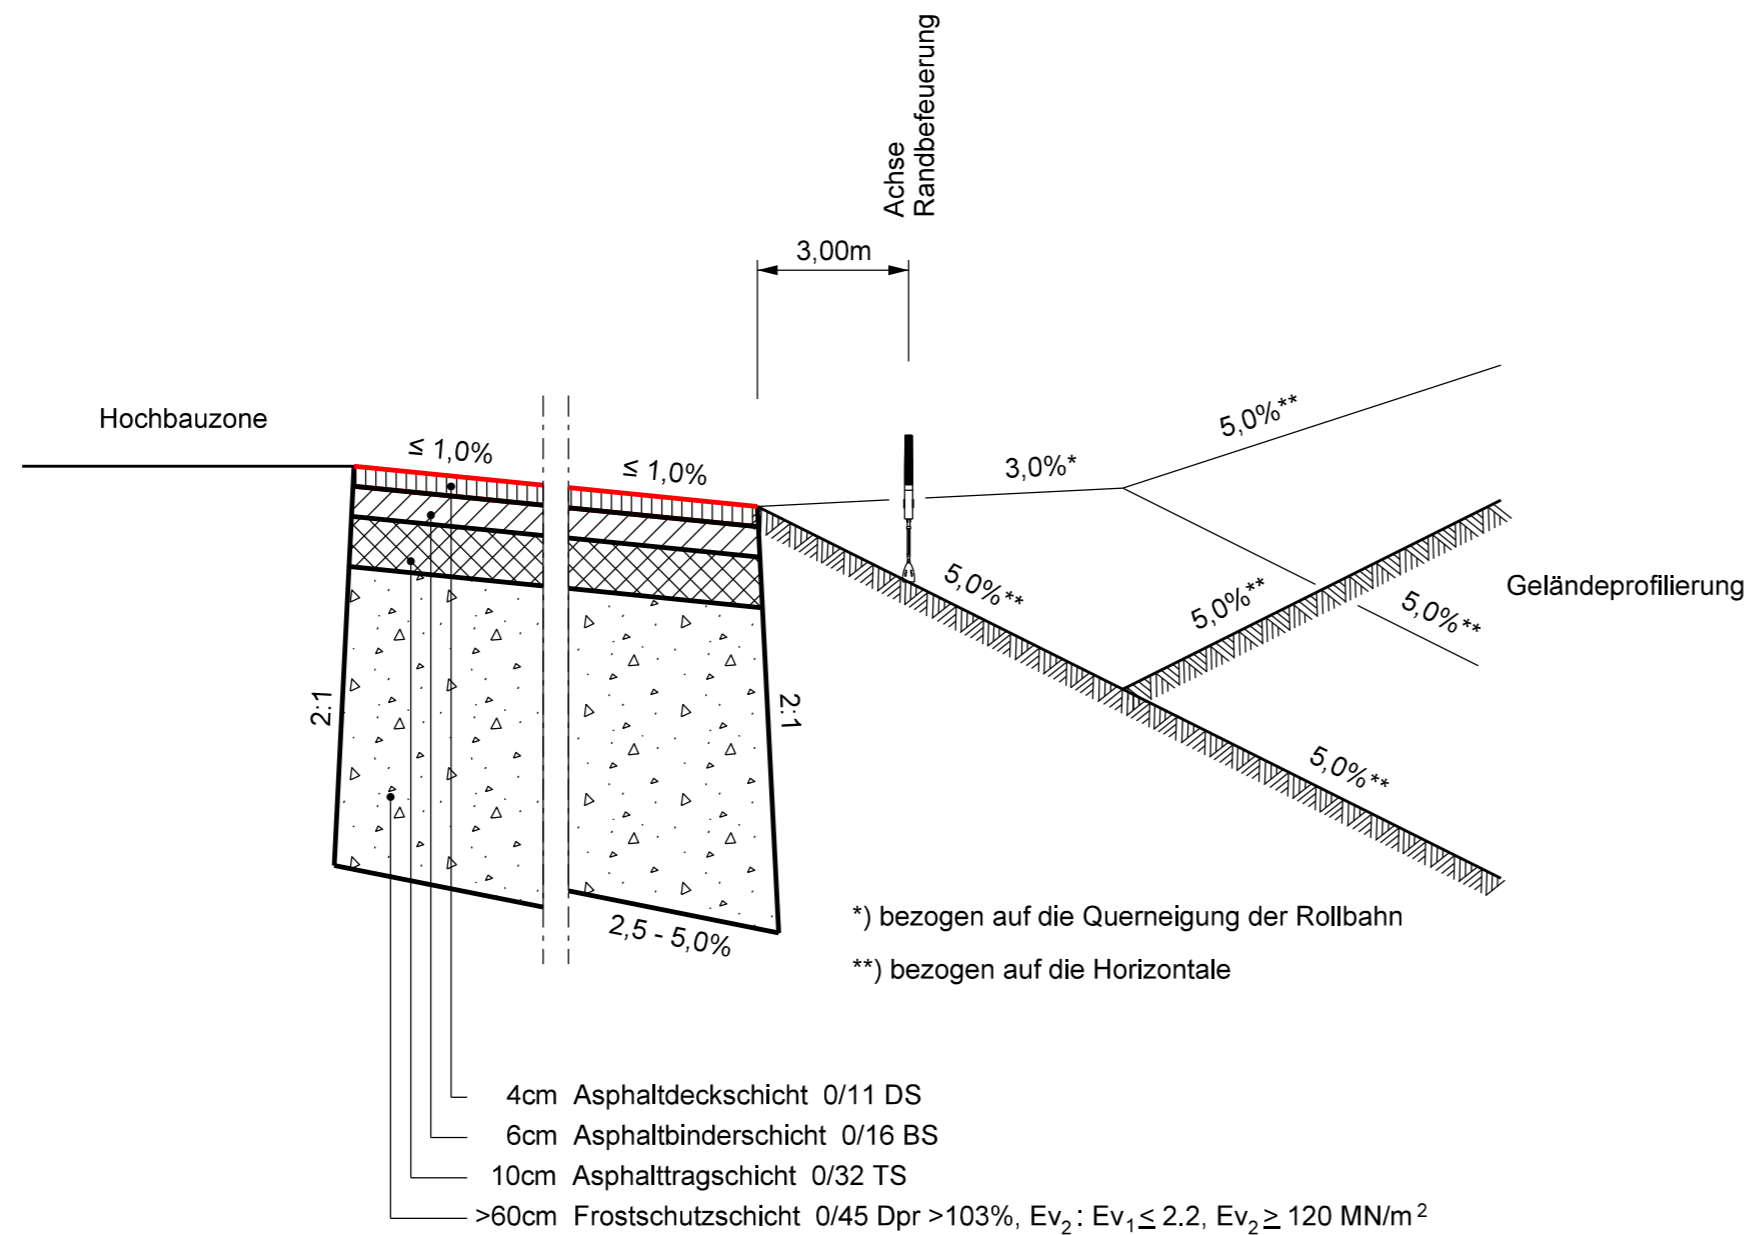

In diesem Plan festzustellen

Oberkante Vorfeld

Nachrichtliche Darstellung

Geländeprofilierung



| | | | |
|---|---|--|-----------------|
| Vorhaben Planfeststellung Neubau Verkehrslandeplatz Coburg | | Projektgesellschaft Verkehrslandeplatz Coburg | |
| Planinhalt Vorfeld | Plannummer 3.2.17 | Blatt 1 | Index -- |
| Planart Regelquerschnitt | Maßstab 1:150/15 | | |
| Planverfasser Stuttgart, 17.10.2014 <i>i.v. H. [Signature]</i> | ARGE VLP CO FICHTNER Sarweystraße 3 70191 Stuttgart Telefon +49-711-8996-520 Fax +49-711-8996-530 | Datum 22.08.2014 | Zeichen Rupp |
| | Landschaft planen+bauen | Gezeichnet 22.08.2014 | Rupp |
| | | Geprüft 22.08.2014 | Schindler |
| Grundlage Digitales Geländemodell 10 des Landesamtes für Vermessung und Geoinformation Bayern | | Geprüft 13.10.2014 | Geißler |
| Vorhabensträger Projektgesellschaft Verkehrslandeplatz Coburg mbH, Hahnweg 139, 96450 Coburg Coburg, den 28.10.2014 | festzustellender Plan nachrichtlicher Plan Anlage Nr. 3.2.17 | | |