


Kombinierte Motor- und Segelfluggrasbahn

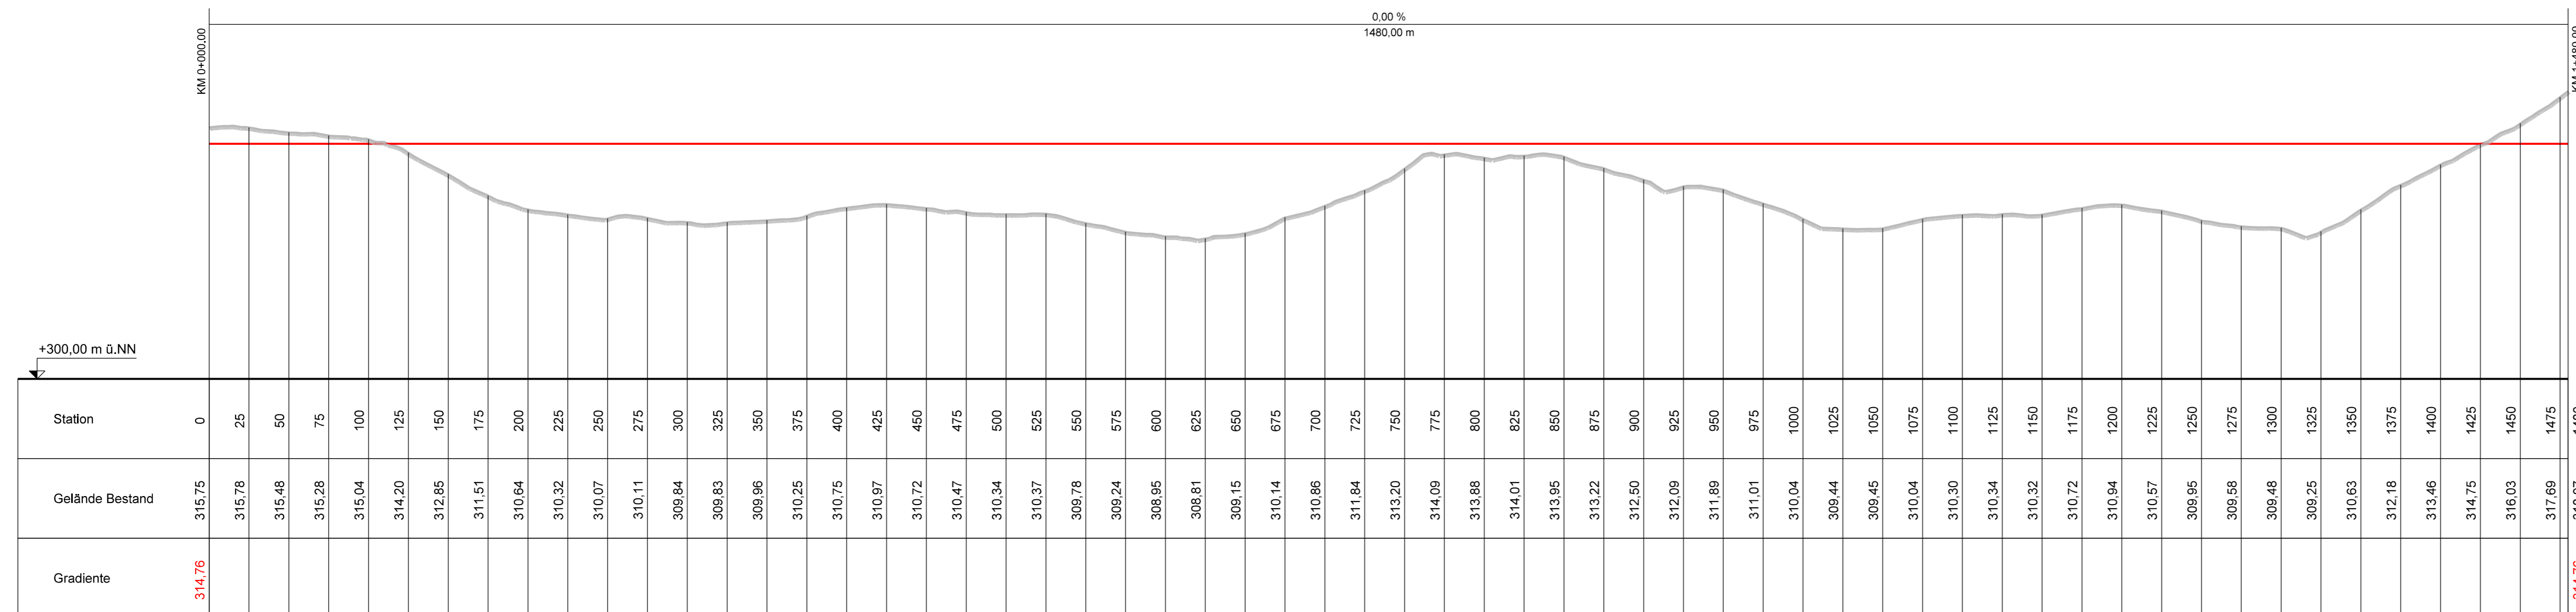


In diesem Plan festzustellen

- Gradiente
- Höhenkote

Nachrichtliche Darstellung

- Bestandsgelände
- Gradientenneigung, Gradientenlänge

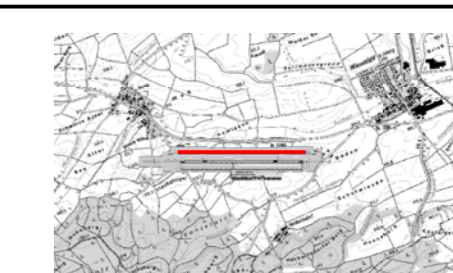

Vorhaben Planfeststellung Neubau Verkehrslandeplatz Coburg			
Planinhalt Gradiente kombinierte Motor- und Segelfluggrasbahn	Plannummer 3.2.7	Blatt 1 Index --	
Planart Längsschnitt	Maßstab 1:2.500 / 250		
Planverfasser Stuttgart, 17.10.2014 	ARGE VLP CO FICHTNER Landschaft planen + bauen	Datum 22.08.2014	Zeichen Rupp
Grundlage DGM10 des Landesvermessungsamtes Bayern		Gezeichnet 22.08.2014	Rupp
		Geprüft 13.10.2014	Geißler
Vorhabensträger Projektgesellschaft Verkehrslandeplatz Coburg mbH, Hahnweg 139, 96450 Coburg Coburg, den 28.10.2014 	festzustellender Plan nachrichtlicher Plan Anlage Nr.	3.2.7	