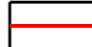


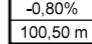


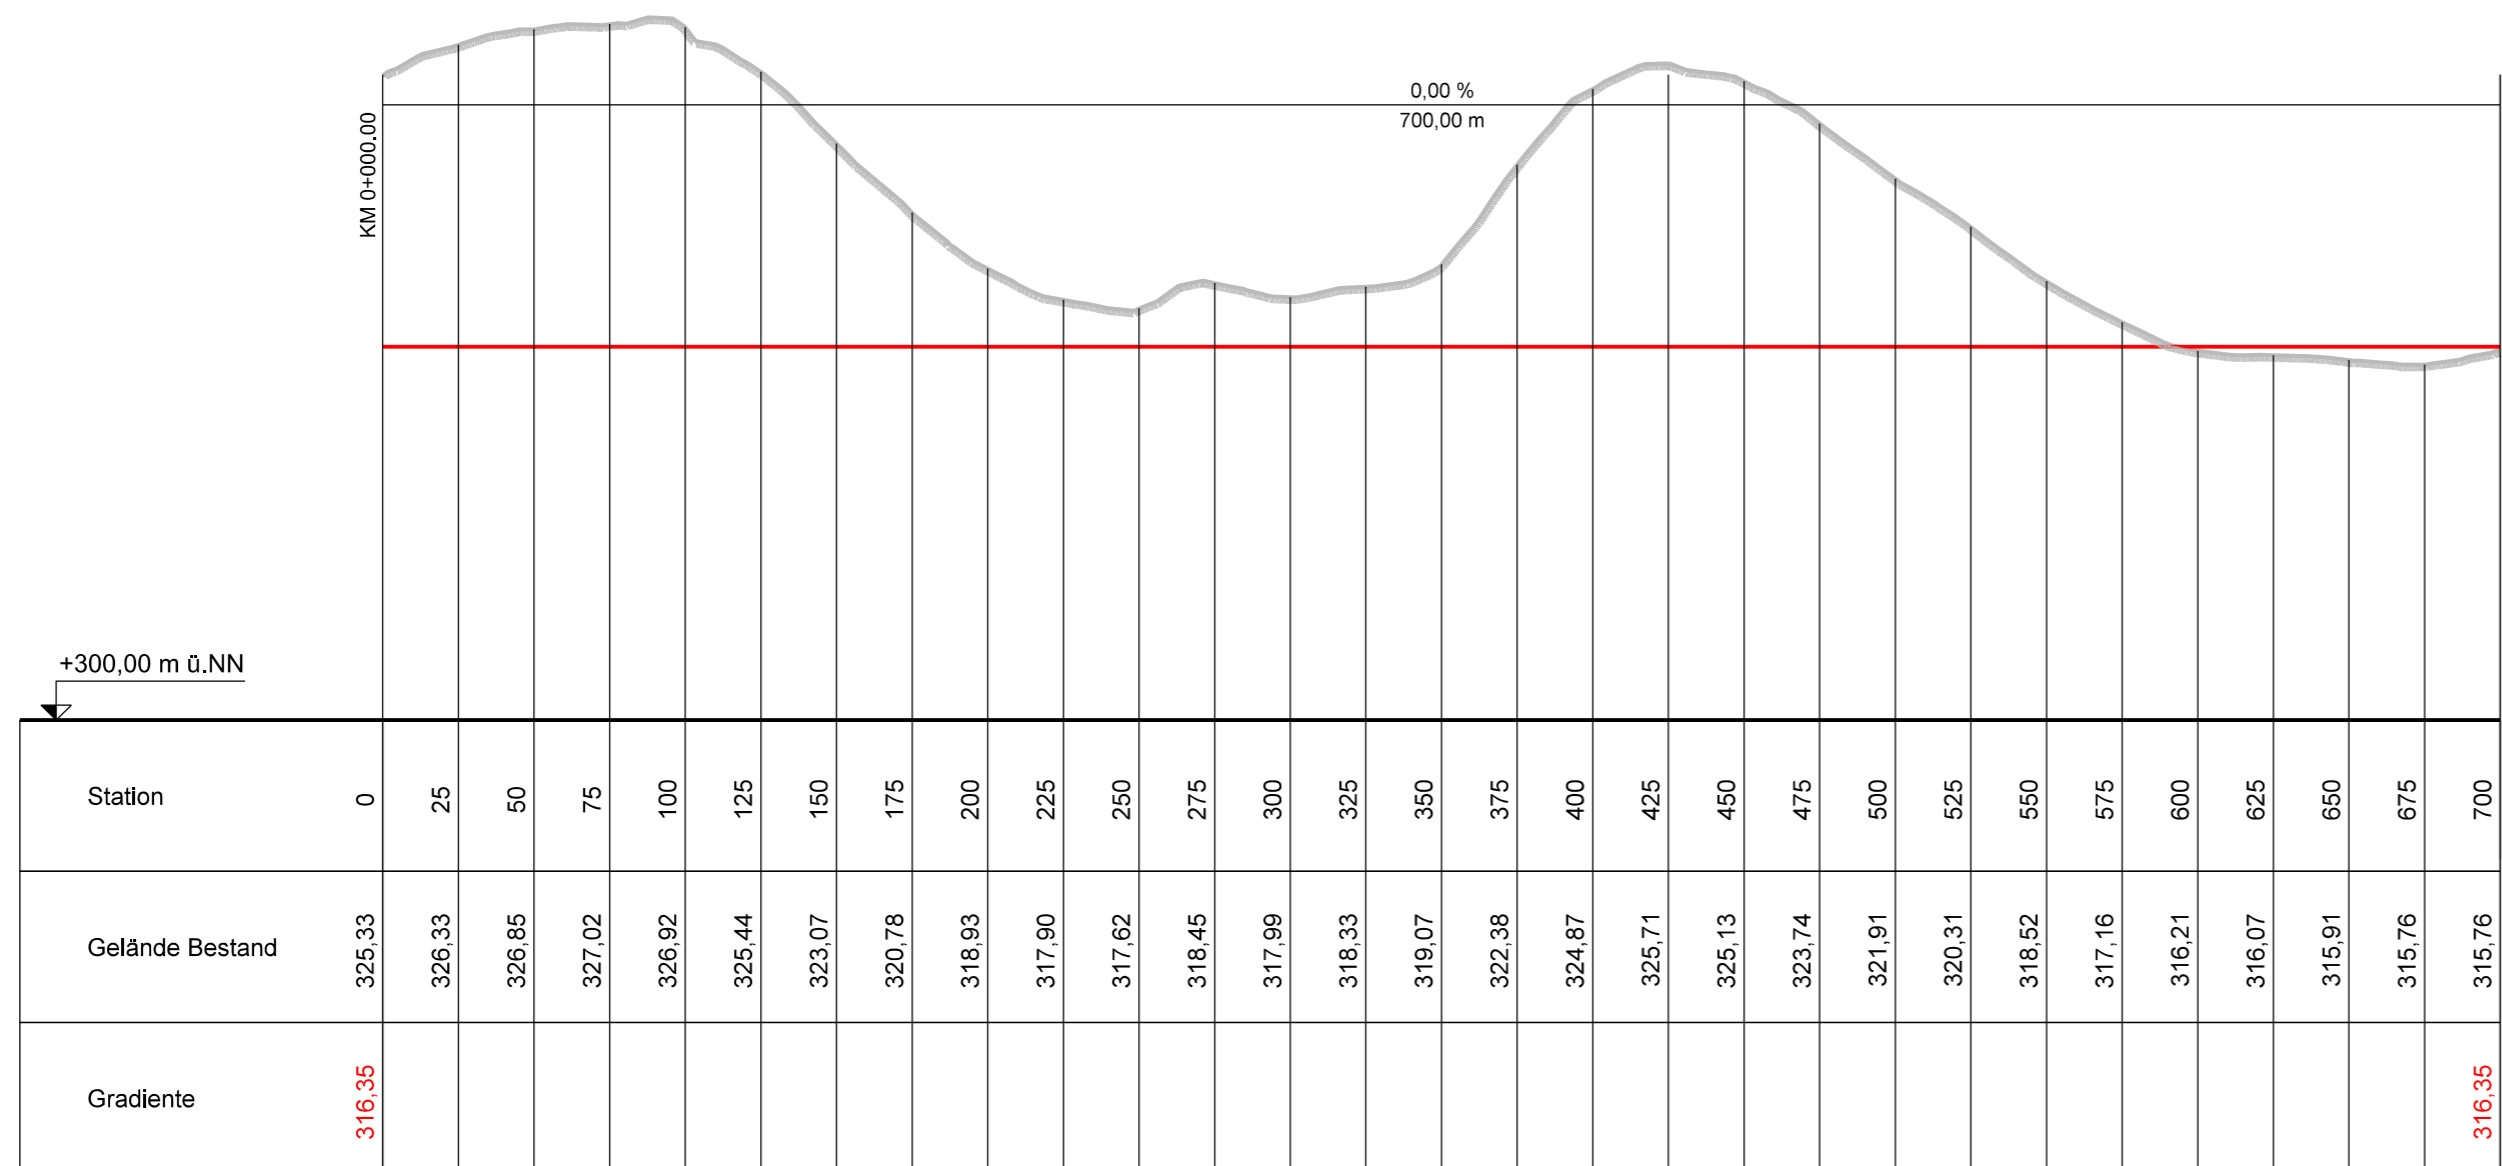
Motorfluggrasbahn



In diesem Plan festzustellen

-  Gradiente
-  Höhenkote

Nachrichtliche Darstellung

-  Bestandsgelände
-  Gradientenneigung, Gradientenlänge



Vorhaben Planfeststellung Neubau Verkehrslandeplatz Coburg			
Planinhalt Gradiente Motorfluggrasbahn		Plannummer 3.2.8	
Planart Längsschnitt		Blatt 1 Index --	
Planverfasser Stuttgart, 17.10.2014 i.v. H. U.		Datum 22.08.2014	
ARGE VLP CO FICHTNER Sarreweystraße 3 70191 Stuttgart Telefon +49 711 8995-020 Fax +49 711 8995-030		Zeichen Rupp	
i.v. H. U.		Gezeichnet 22.08.2014 Rupp	
Grundlage DGM10 des Landesvermessungsamtes Bayern		Geprüft 22.08.2014 Schindler	
Geprüft 13.10.2014 Geißler		Geprüft 13.10.2014 Geißler	
Vorhabensträger Projektgesellschaft Verkehrslandeplatz Coburg mbH, Hahnweg 139, 96450 Coburg Coburg, den 28.10.2014		festzustellender Plan nachrichtlicher Plan Anlage Nr.	
		3.2.8	