Parallelrollweg A

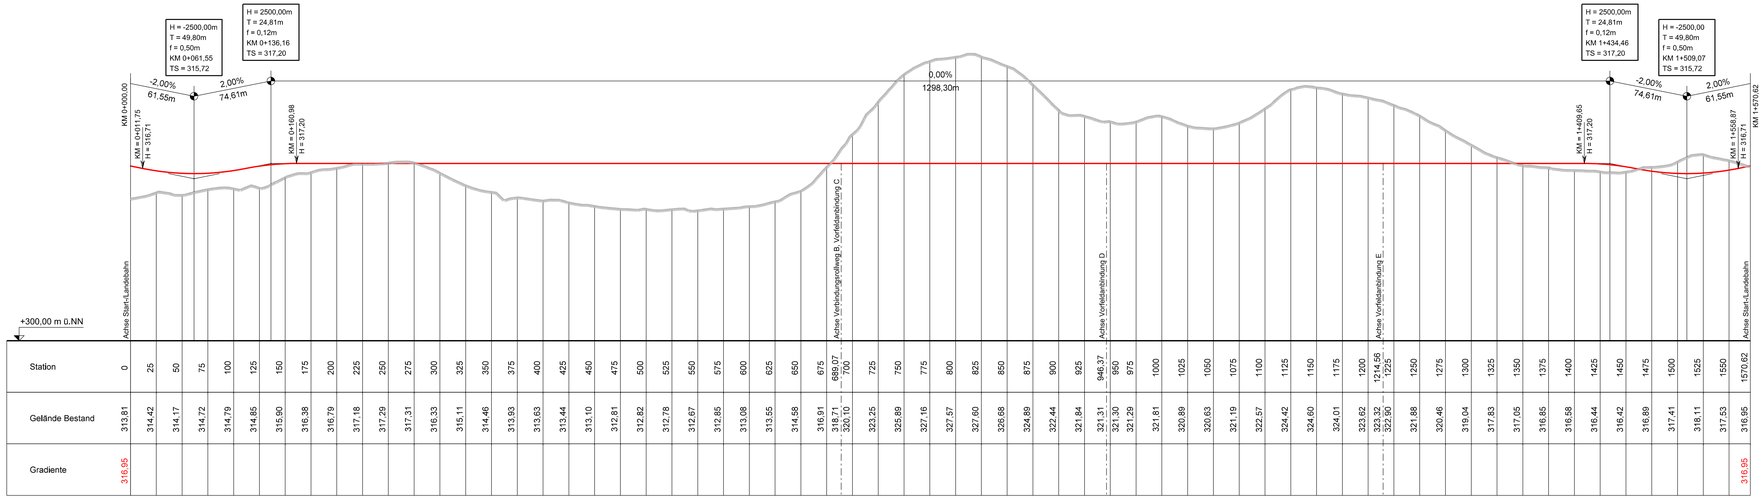

Station	0	25	50	75	100	125	150	175	200	225	250	275	300	325	350	375	400	425	450	475	500	525	550	575	600	625	650	675	689,07	700	725	750	775	800	825	850	875	900	925	945,37	950	975	1000	1025	1050	1075	1100	1125	1150	1175	1200	1214,56	1225	1250	1275	1300	1325	1350	1375	1400	1425	1450	1475	1500	1525	1550	1570,62
Gelände Bestand	313,81	314,42	314,17	314,72	314,79	314,85	315,90	316,38	316,79	317,18	317,29	317,31	316,33	315,11	314,46	313,93	313,63	313,44	313,10	312,81	312,82	312,78	312,67	312,85	313,08	313,55	314,58	316,91	318,71	320,10	323,25	326,89	327,16	327,57	327,60	326,68	324,89	322,44	321,84	321,31	321,30	321,29	321,81	320,89	320,63	321,19	322,57	324,42	324,60	324,01	323,62	323,32	322,90	321,88	320,46	319,04	317,83	317,05	316,85	316,58	316,44	316,42	316,89	317,41	318,11	317,53	316,95
Gradiente	316,95	316,95

In diesem Plan festzustellen

- Gradiente
- 317,65 — Höhenkote

Nachrichtliche Darstellung

- Bestandsgelände
- -0,80% / 100,50 m — Gradientenneigung, Gradientenlänge

Vorhaben

Planfeststellung
Neubau Verkehrslandeplatz Coburg

Projektgesellschaft Verkehrslandeplatz Coburg

Planinhalt: **Gradiente Rollweg A**	Plannummer: **3.2.9** Blatt **1** Index –
Planart: **Längsschnitt**	Maßstab: **1:2.500 / 250**

Planverfasser

ARGE VLP CO
FICHTNER
Landschaft planen + bauen
Schmidener Straße 227, 70191 Stuttgart, Tel. +49-711-8995-520, Fax +49-711-8995-599

Stuttgart, 17.10.2014 i.V. H. C

	Datum	Zeichen
Bearbeiter	22.08.2014	Rupp
Gezeichnet	22.08.2014	Rupp
Geprüft	22.08.2014	Schindler
Geprüft	13.10.2014	Geißler

Grundlage: DGM10 des Landesvermessungsamtes Bayern

Vorhabensträger

Projektgesellschaft
Verkehrslandeplatz Coburg mbH,
Hahnweg 139, 96450 Coburg
Coburg, den 28.10.2014

festzustellender Plan ☒
nachrichtlicher Plan ☐

Anlage Nr.

3.2.9