



Maßnahmen

Baumaßnahme

- Planung Neubau VLP Coburg und Erschließung
- Produktionsintegrierte Maßnahmen auf Ackerstandorten
- Wiederherstellung bauzeitlich beanspruchter Flächen
- Fläche zur Anlage von Habitatelementen für die Zauneidechse
- Anlage von Extensivgrünland

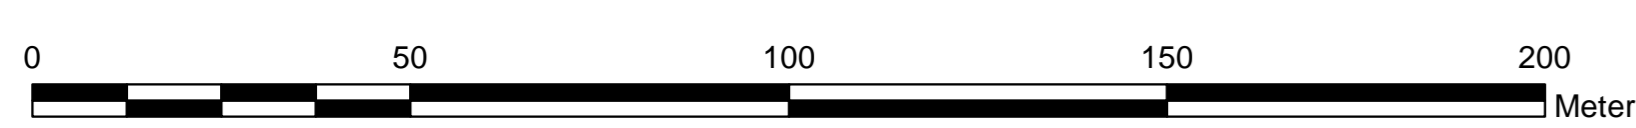

01			
02			
03			
04			
Index	Änderungen/Ergänzungen	Datum	Zeichen

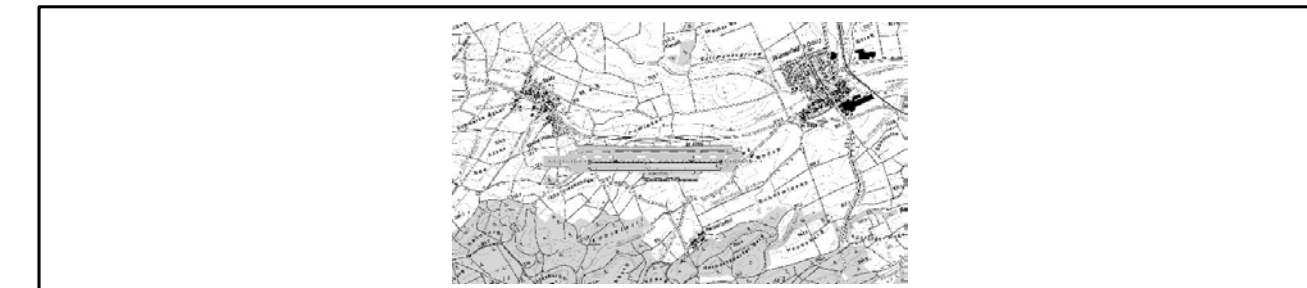

Vorhaben
**Planfeststellung
 Neubau Verkehrslandeplatz Coburg**

Projektgesellschaft
**Verkehrsländeplatz
 Coburg**

Planinhalt
**Lageplan der landschaftspflegerischen Maßnahmen
 K1, K2, K6, K7, M1**

Plannummer **8.1**
 Blatt **3** Index

Planant
1:1.000

Planverfasser ARGE Baader-Dorsch VLP Coburg	Datum 08.09.14	Zeichen
Baader-Konzept	Bearbeiter 08.09.14	Distel
Dorsch Gruppe Dorsch International Consultants	Geszeichnet 08.09.14	Distel
Grundlage	Geprüft 10.09.14	<i>[Signature]</i>
Vorhabensträger Projektgesellschaft Verkehrslandeplatz Coburg mbH, Hahnweg 139, 96450 Coburg Coburg, den 28.10.2014	Inhaltsverzeichnis nachrichtlicher Plan	Anlage Nr. 4.2.8.1.3