


- Bautechnologische Grenze
- Zu erwerbende Flächen
- Vorübergehend in Anspruch zu nehmende Flächen (Bauphase)
- Dauerhaft zu beschränkende Flächen

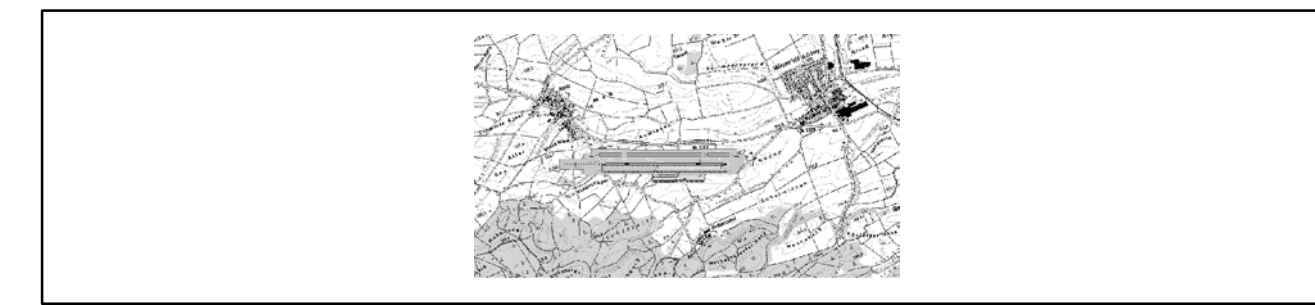

Vorhaben Planfeststellung Neubau Verkehrslandeplatz Coburg		Projektgesellschaft Verkehrslandeplatz Coburg																
Planinhalt Grunderwerbsplan Nördlich des Sulzbachs		Plannummer: 5.8.1 Blatt 1 Index 00																
Planart Gemarkung Neida / Gemarkung Meeder / Gemarkung Wiesenfeld		Maßstab 1 : 2000																
Planverfasser Nürnberg, 16.10.2014		<table border="1" style="width: 100%; border-collapse: collapse;"> <thead> <tr> <th style="width: 30%;"></th> <th style="width: 30%;">Datum</th> <th style="width: 40%;">Zeichen</th> </tr> </thead> <tbody> <tr> <td>Bearbeiter</td> <td>09.10.2014</td> <td>bui</td> </tr> <tr> <td>Gezeichnet</td> <td>09.10.2014</td> <td>bui</td> </tr> <tr> <td>Geprüft</td> <td>16.10.2014</td> <td>kel</td> </tr> <tr> <td>Geprüft</td> <td></td> <td></td> </tr> </tbody> </table>			Datum	Zeichen	Bearbeiter	09.10.2014	bui	Gezeichnet	09.10.2014	bui	Geprüft	16.10.2014	kel	Geprüft		
	Datum	Zeichen																
Bearbeiter	09.10.2014	bui																
Gezeichnet	09.10.2014	bui																
Geprüft	16.10.2014	kel																
Geprüft																		
Grundlage Geobasisdaten aus dem Liegenschaftskataster Vermessungsamt Coburg		<table border="1" style="width: 100%; border-collapse: collapse;"> <tr> <td style="width: 50%;">festzustellender Plan</td> <td style="width: 50%; text-align: center;">✗</td> </tr> <tr> <td>nachrichtlicher Plan</td> <td></td> </tr> <tr> <td colspan="2">Anlage Nr. 5.8.1</td> </tr> </table>		festzustellender Plan	✗	nachrichtlicher Plan		Anlage Nr. 5.8.1										
festzustellender Plan	✗																	
nachrichtlicher Plan																		
Anlage Nr. 5.8.1																		
Vorhabensträger Projektgesellschaft Verkehrslandeplatz Coburg mbH, Hahnweg 139, 96450 Coburg Coburg, den 28.10.2014																		

