
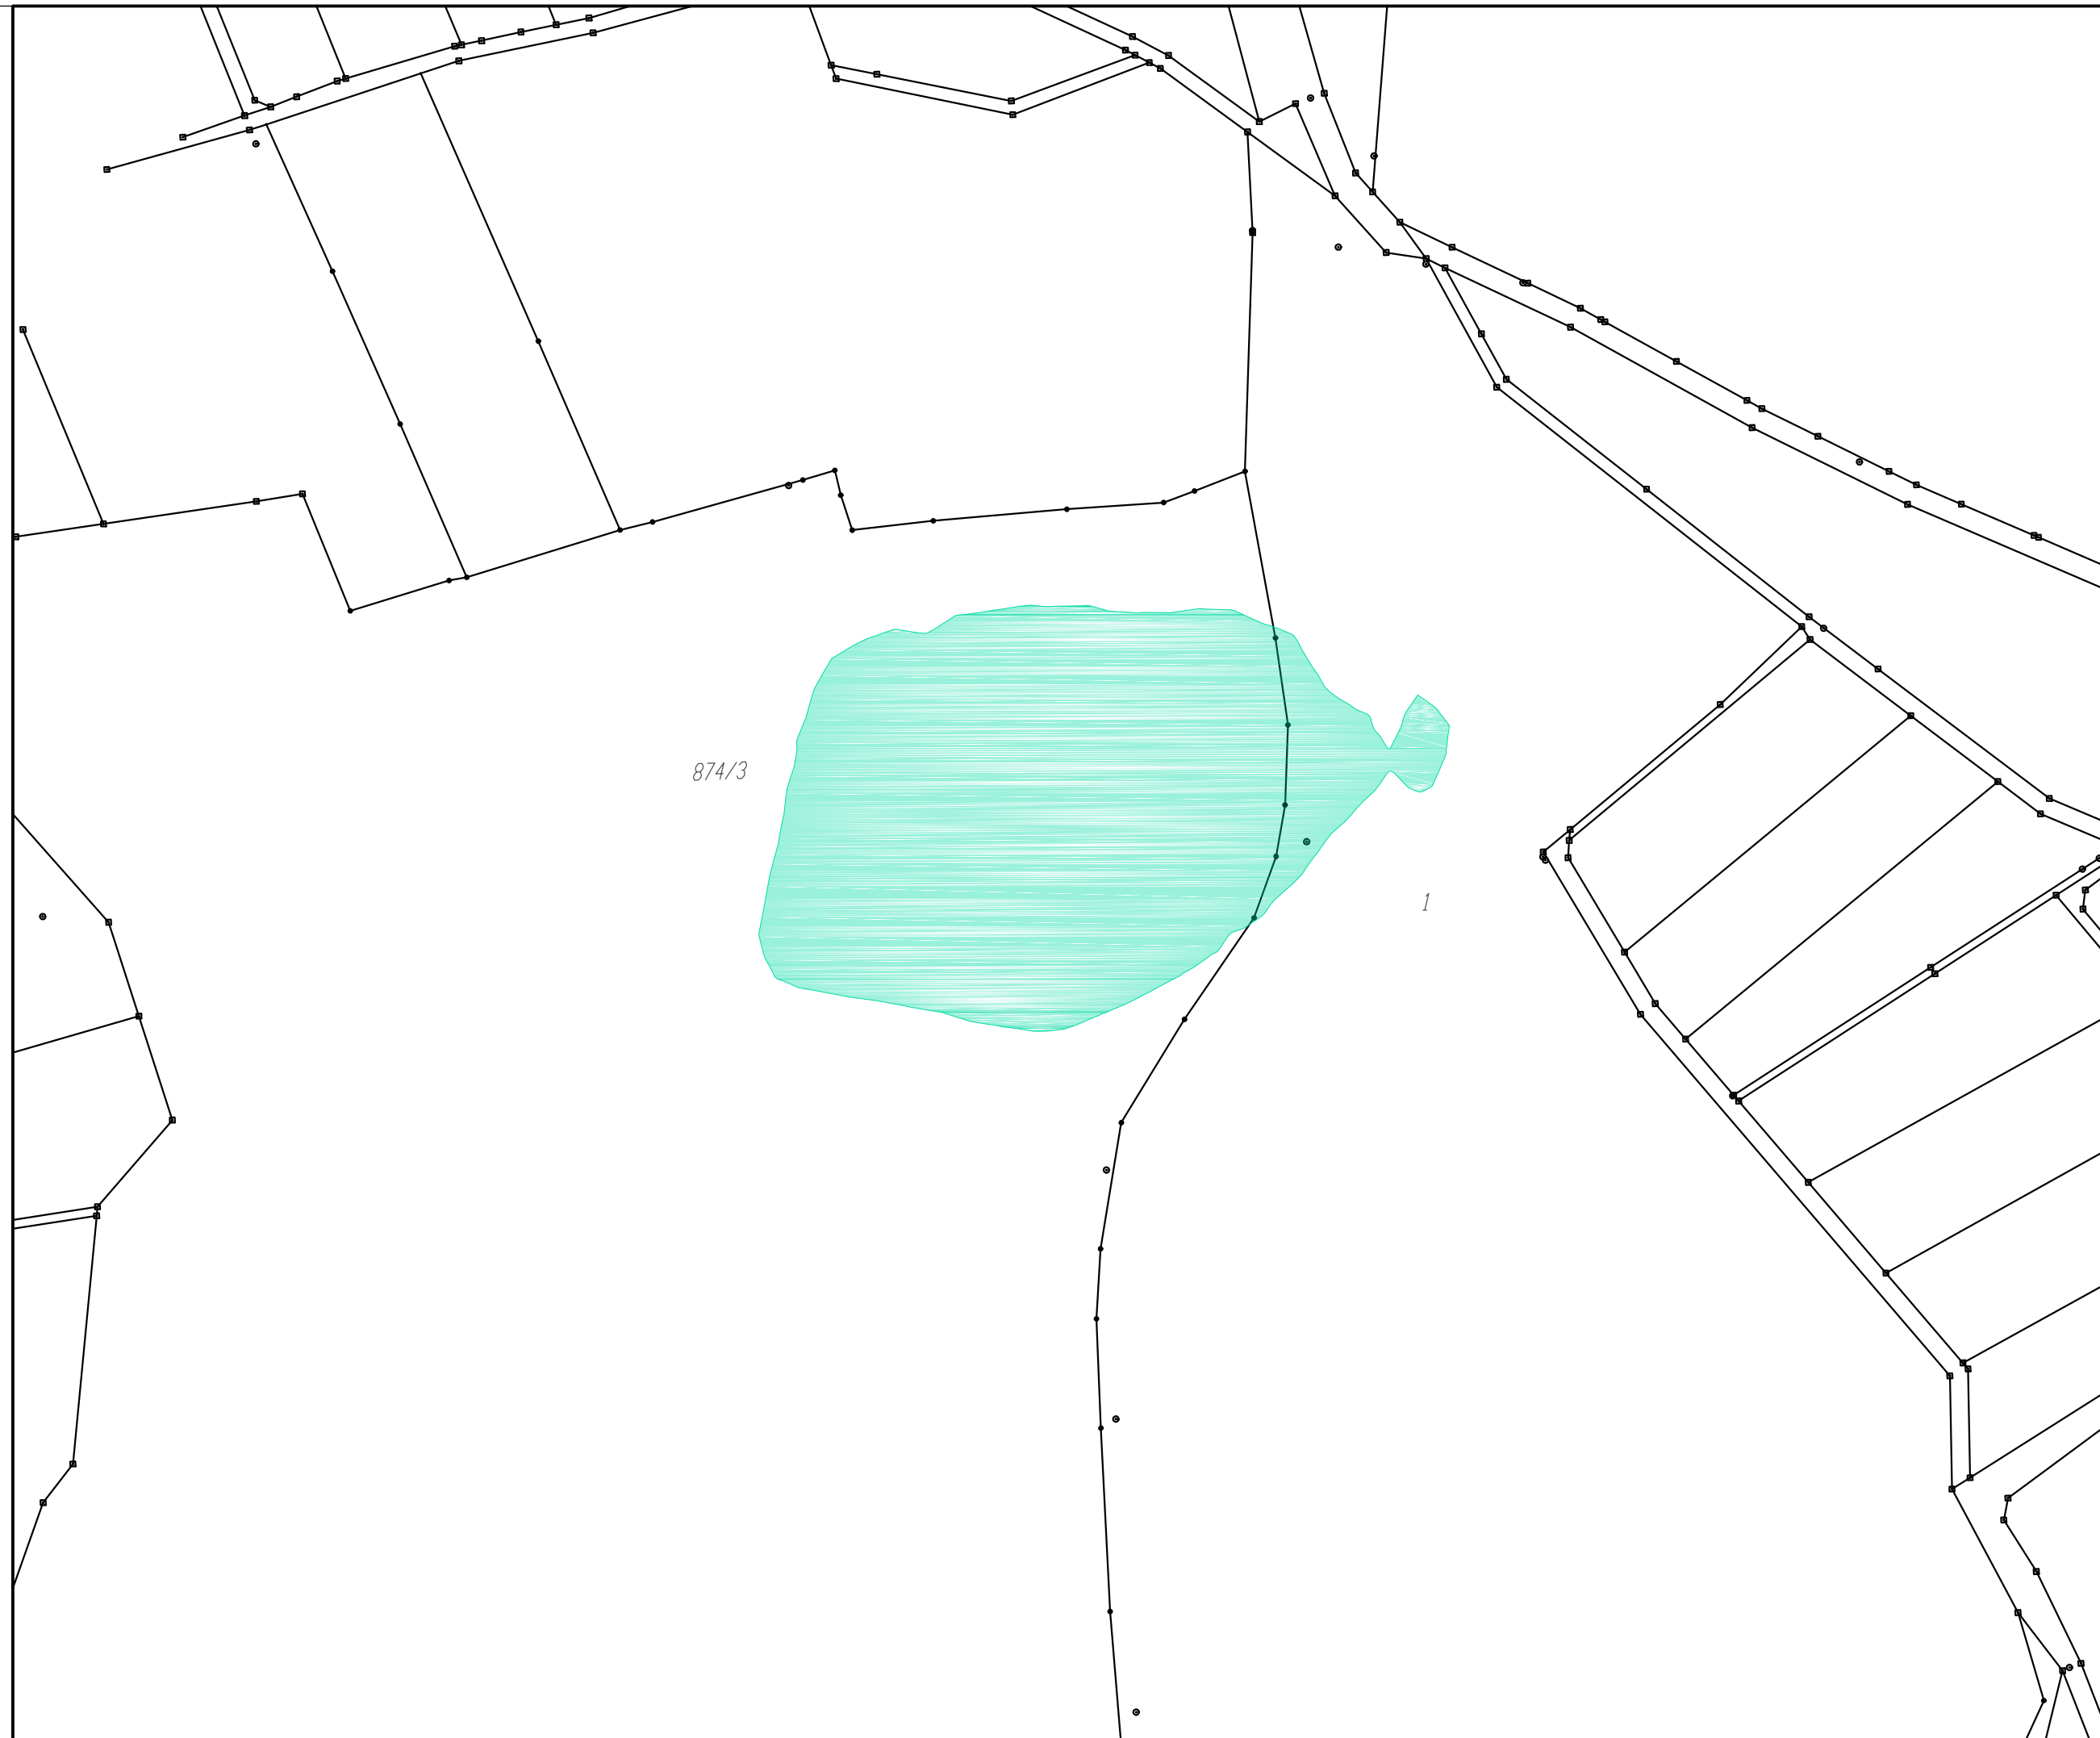


- Zu erwerbende Flächen
- Vorübergehend in Anspruch zu nehmende Flächen (Bauphase)
- Dauerhaft zu beschränkende Flächen

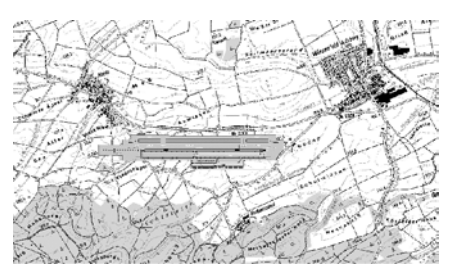

Vorhaben <b>Planfeststellung          Neubau Verkehrslandeplatz Coburg</b>		Projektgesellschaft <b>Verkehrslandeplatz          Coburg</b>																
Planinhalt Grunderwerbsplan "Hähnles"		Plannummer: 5.8.5  Blatt 1                      Index 00																
Planart Gemarkung Hähnles / Gemarkung Gauerstadt		Maßstab 1 : 2000																
Planverfasser Nürnberg, 16.10.2014																		
Grundlage    Geobasisdaten aus dem Liegenschaftskataster Vermessungsamt Coburg		<table border="1" style="width: 100%; border-collapse: collapse;"> <thead> <tr> <th style="width: 30%;"></th> <th style="width: 30%;">Datum</th> <th style="width: 40%;">Zeichen</th> </tr> </thead> <tbody> <tr> <td>Bearbeiter</td> <td>09.10.2014</td> <td>bui</td> </tr> <tr> <td>Gezeichnet</td> <td>09.10.2014</td> <td>bui</td> </tr> <tr> <td>Geprüft</td> <td>16.10.2014</td> <td>kel</td> </tr> <tr> <td>Geprüft</td> <td colspan="2" style="text-align: center;"></td> </tr> </tbody> </table>			Datum	Zeichen	Bearbeiter	09.10.2014	bui	Gezeichnet	09.10.2014	bui	Geprüft	16.10.2014	kel	Geprüft		
	Datum	Zeichen																
Bearbeiter	09.10.2014	bui																
Gezeichnet	09.10.2014	bui																
Geprüft	16.10.2014	kel																
Geprüft																		
Vorhabensträger  Projektgesellschaft Verkehrslandeplatz Coburg mbH, Hahnweg 139, 96450 Coburg Coburg, den 28.10.2014		<table border="1" style="width: 100%; border-collapse: collapse;"> <tr> <td style="width: 50%;">festzustellender Plan</td> <td style="width: 50%; text-align: center;"><input checked="" type="checkbox"/></td> </tr> <tr> <td>nachrichtlicher Plan</td> <td style="text-align: center;"><input type="checkbox"/></td> </tr> <tr> <td colspan="2">Anlage Nr. 5.8.5</td> </tr> </table>		festzustellender Plan	<input checked="" type="checkbox"/>	nachrichtlicher Plan	<input type="checkbox"/>	Anlage Nr. 5.8.5										
festzustellender Plan	<input checked="" type="checkbox"/>																	
nachrichtlicher Plan	<input type="checkbox"/>																	
Anlage Nr. 5.8.5																		