



LEGENDE:

- Umgrenzung Fläche Massenermittlung
Bezugshöhe = 315,72 mNN
- Start-, Landebahn,
Rollbahn und Hochbaufläche
- Anflugbefahrung

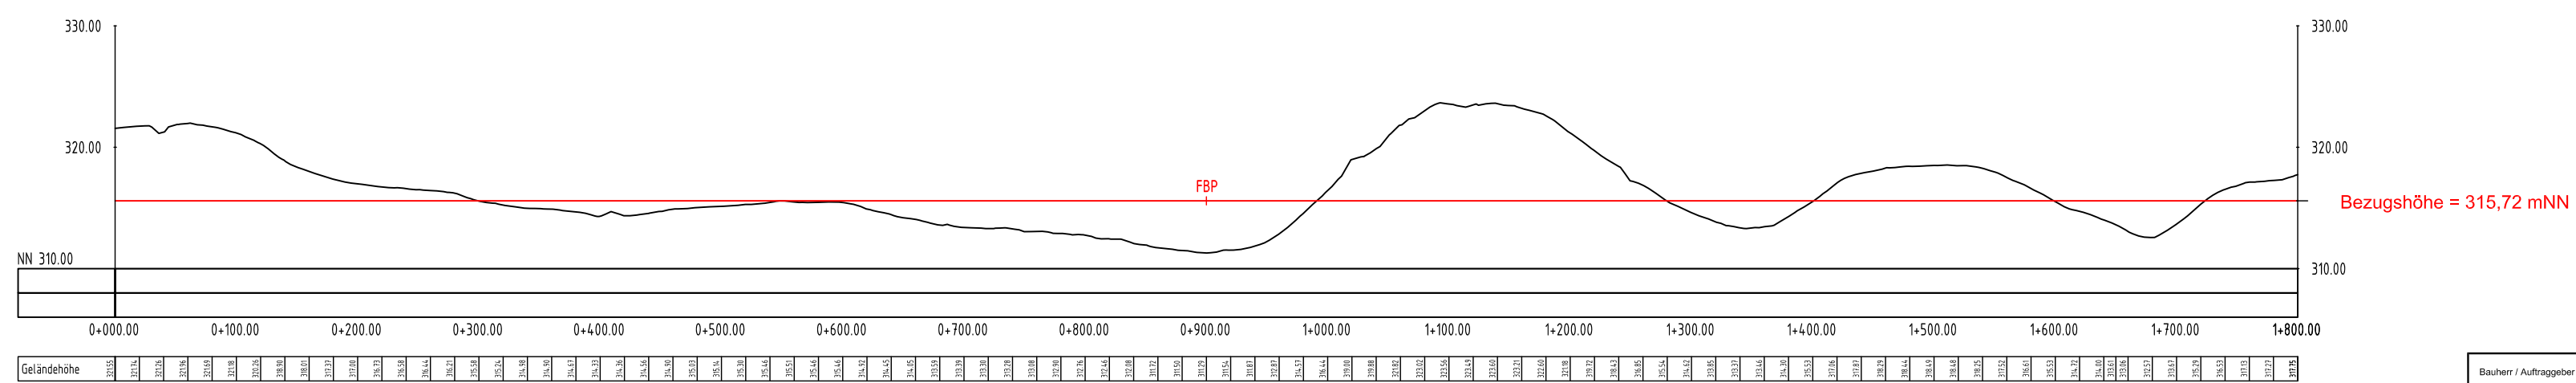

0514

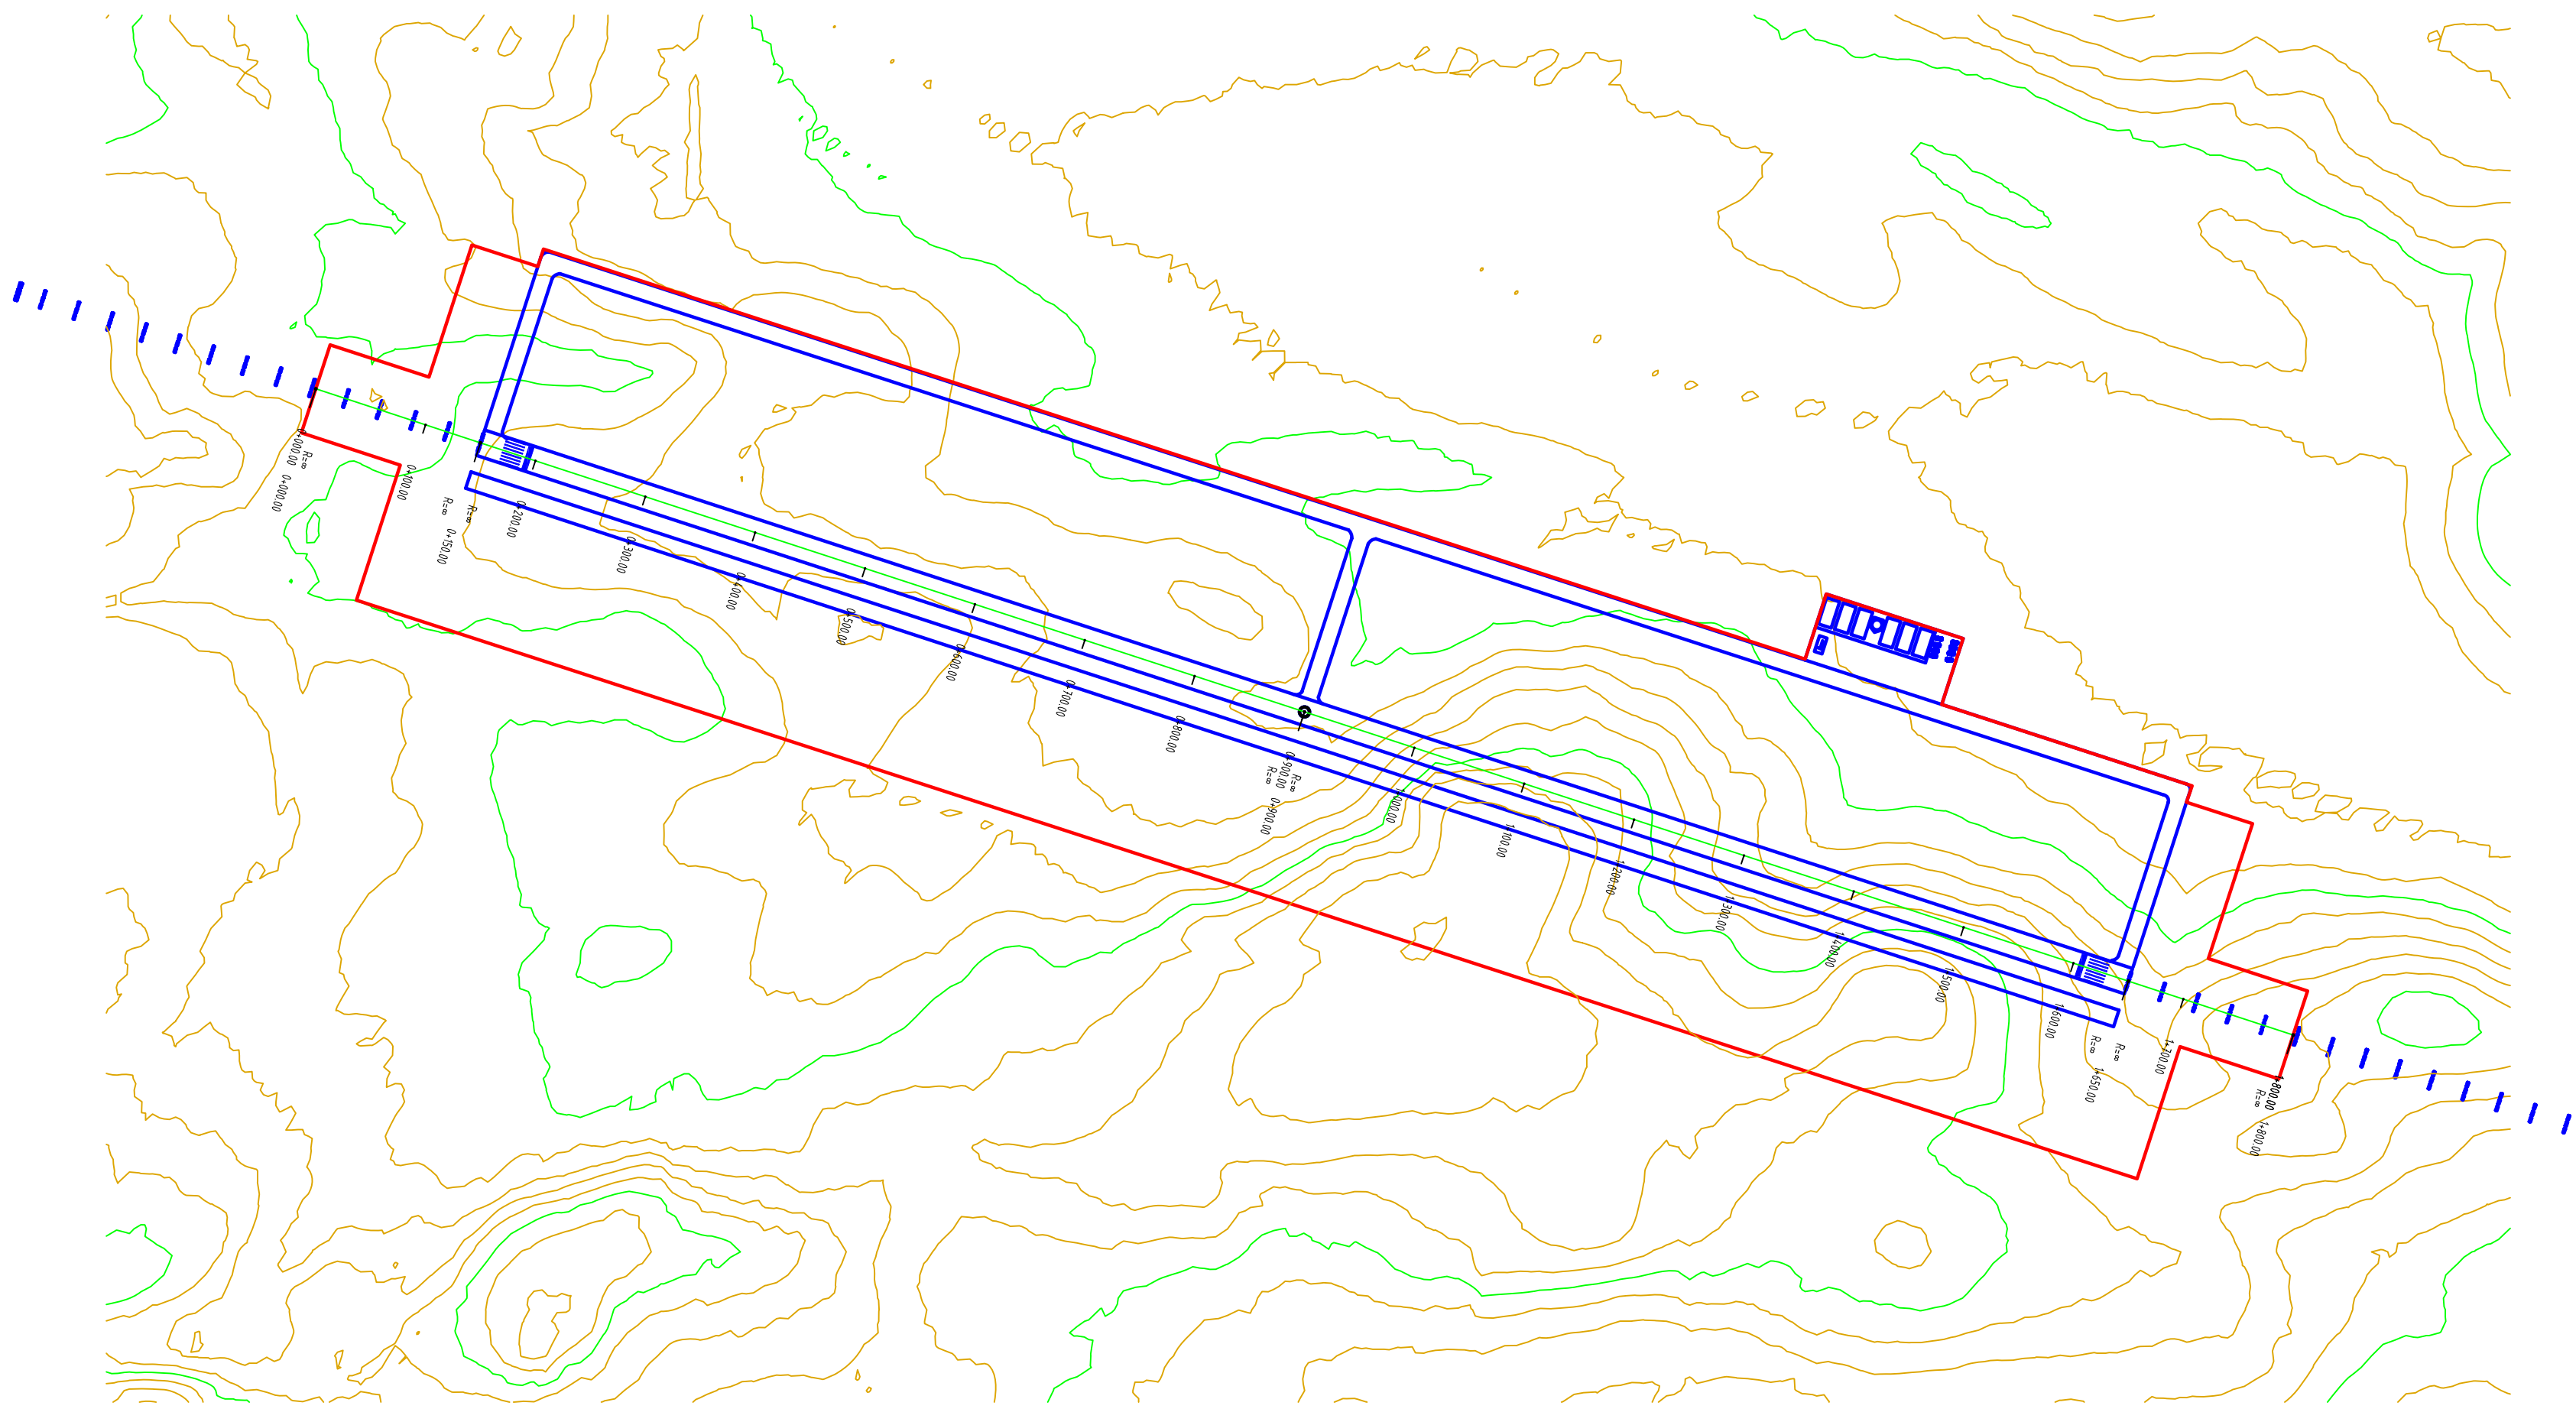

Summe erforderliche Erdmassenbewegung je Standort:

Standort	bei ungef. Idealhöhe (mNN)	Summe Erdbewegung (m³) Abtrag+Auftrag
> Meeder-Neida	315.72	2203320.40
Coburg	451.00	1346582.45
Bieberbach	382.98	3641064.77
Gossenberg	349.87	4615310.55

Bauherr / Auftraggeber		TEAM 4 - landschafts + ortplanung		TEAM 4 landschafts + ortplanung kaus • bauernschmitt • enders • mehler	
Planverfasser		CDM CDM Consult GmbH pro-delta Nordostpark 30 90411 Nürnberg		Tel: 0911 40100-55 Fax: 0911 40100-30 prodelta@cdm-ag.de www.cdm-ag.de	
Projekt: Verkehrslandeplatz Region Coburg - Ermittlung eines Vorzugsstandortes Flugtechnische Eignung und Kosten Erdmassenausgleich					
Titel: Standortlageplan und Längsschnitt Meeder-Neida					
Datum	Gez.	Bearb.	PL	Projekt-Nr.	Maßstab
10.10.07		10/07		60950	1: 5.000
Name	Dateiname		Bericht-Nr.	Anlage	
plo	ACAD-DGM_Massen		01	1.2	