


LEGENDE:

- Umgrenzung Fläche Massenermittlung
Bezugshöhe = 349,87 mNN
- Start-, Landebahn,
Rollbahn und Hochbaufläche
- Anflugbefeuerung

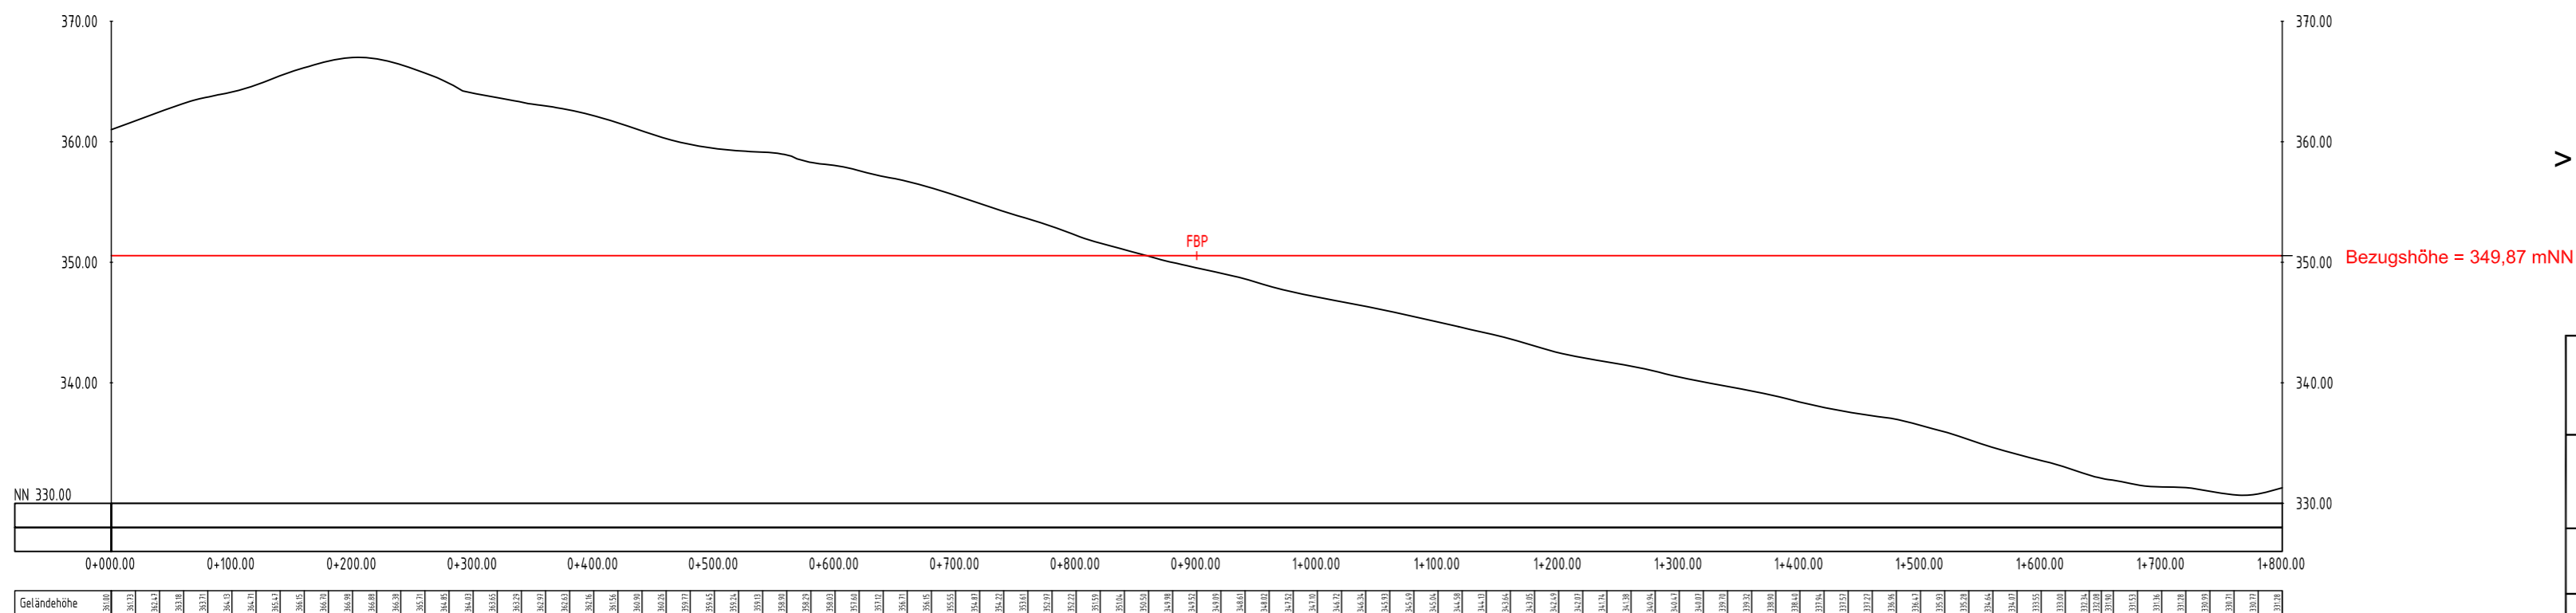

0516



Summe erforderliche Erdmassenbewegung je Standort:

Standort	bei ungef. Idealhöhe (mNN)	Summe Erdbewegung (m³) Abtrag+Auftrag
Meeder-Neida	315.72	2203320.40
Coburg	451.00	1346582.45
Bieberbach	382.98	3641064.77
> Gossenberg	349.87	4615310.55

Bauherr / Auftraggeber		TEAM 4 - landschafts + ortsplanung		TEAM 4 landschafts + ortsplanung kaus • bauernschmitt • enders • mehler	
Planverfasser		CDM		CDM Consult GmbH pro.della Nordostpark 30 90411 Nürnberg	
Projekt		Verkehrslandeplatz Region Coburg - Ermittlung eines Vorzugsstandortes Flugtechnische Eignung und Kosten Erdmassenausgleich			
Titel		Standortlageplan und Längsschnitt Gossenberg			
Datum	Gez.	Bearb.	PL	Projekt-Nr.	Maßstab
10.10.07		10/07		60950	1: 5.000
Name	Dateiname	Bericht-Nr.			
plo	ACAD-DGM_Massen	01	1.4		