


Rollweg E

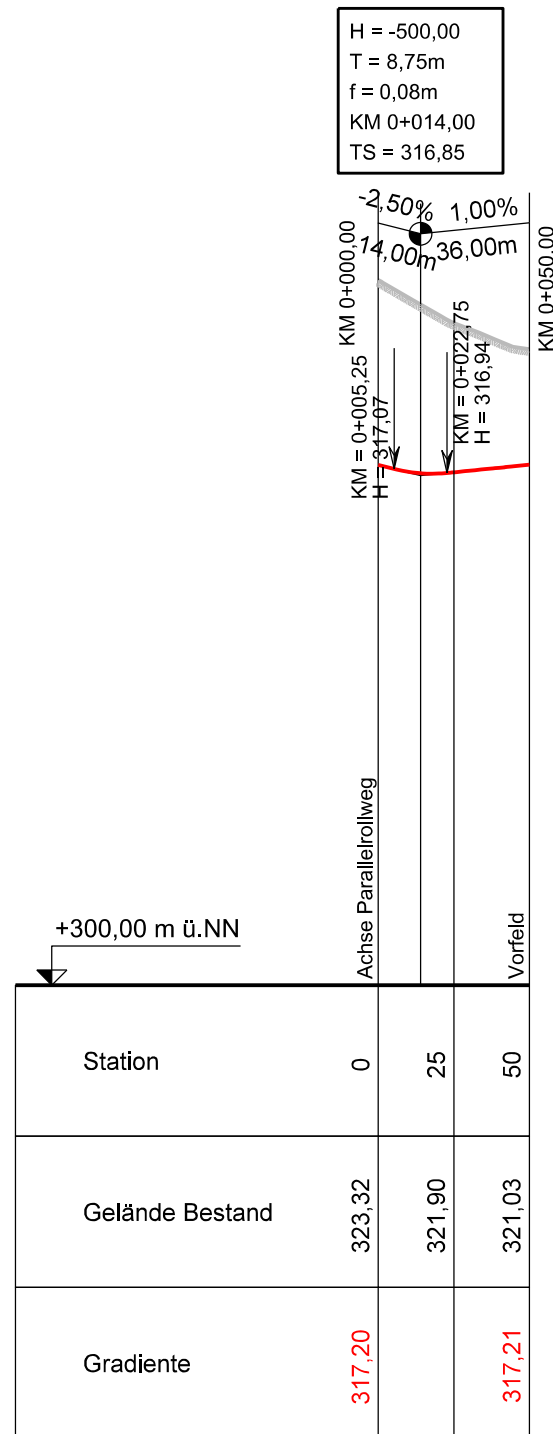


In diesem Plan festzustellen

- Gradiente
- Höhenkote

Nachrichtliche Darstellung

- Bestandsgelände
- Gradientenneigung, Gradientenlänge

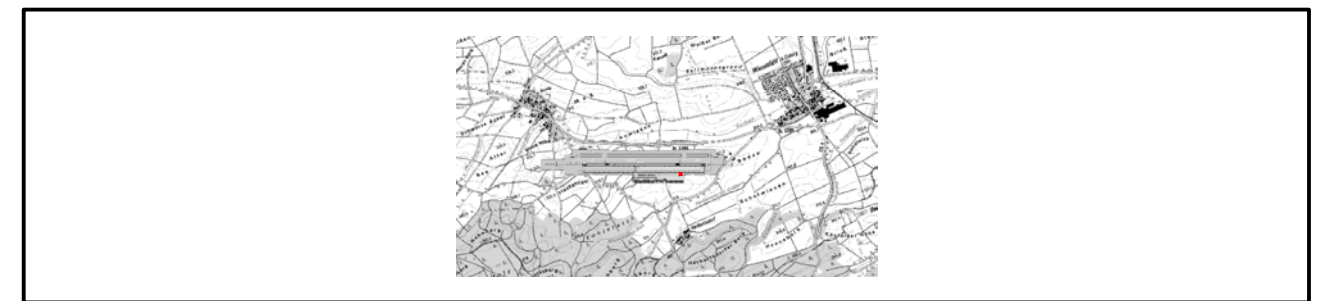

Vorhaben Planfeststellung Neubau Verkehrslandeplatz Coburg		Projektgesellschaft Verkehrslandeplatz Coburg																
Planinhalt Gradiente Rollweg E		Plannummer 3.2.13																
		Blatt 1 Index --																
Planart Längsschnitt		Maßstab 1:2.500 / 250																
Planverfasser Stuttgart, 17.10.2014 <i>i.v. H. [Signature]</i>		ARGE VLP CO FICHTNER Sarweystraße 3 70191 Stuttgart Telefon +49-711-8995-520 Fax +49-711-8995-530 Landschaft planen + bauen																
Grundlage DGM10 des Landesvermessungsamtes Bayern		<table border="1" style="width: 100%; border-collapse: collapse;"> <thead> <tr> <th></th> <th>Datum</th> <th>Zeichen</th> </tr> </thead> <tbody> <tr> <td>Bearbeiter</td> <td>22.08.2014</td> <td>Rupp</td> </tr> <tr> <td>Gezeichnet</td> <td>22.08.2014</td> <td>Rupp</td> </tr> <tr> <td>Geprüft</td> <td>22.08.2014</td> <td>Schindler</td> </tr> <tr> <td>Geprüft</td> <td>13.10.2014</td> <td>Geißler</td> </tr> </tbody> </table>			Datum	Zeichen	Bearbeiter	22.08.2014	Rupp	Gezeichnet	22.08.2014	Rupp	Geprüft	22.08.2014	Schindler	Geprüft	13.10.2014	Geißler
	Datum	Zeichen																
Bearbeiter	22.08.2014	Rupp																
Gezeichnet	22.08.2014	Rupp																
Geprüft	22.08.2014	Schindler																
Geprüft	13.10.2014	Geißler																
Vorhabensträger Projektgesellschaft Verkehrslandeplatz Coburg mbH, Hahnweg 139, 96450 Coburg Coburg, den 28.10.2014 <i>[Signature]</i>		<table border="1" style="width: 100%; border-collapse: collapse;"> <tr> <td>festzustellender Plan</td> <td style="text-align: center;"><input checked="" type="checkbox"/></td> </tr> <tr> <td>nachrichtlicher Plan</td> <td style="text-align: center;"><input type="checkbox"/></td> </tr> <tr> <td colspan="2">Anlage Nr.</td> </tr> <tr> <td colspan="2" style="text-align: center; font-size: 24px;">3.2.13</td> </tr> </table>		festzustellender Plan	<input checked="" type="checkbox"/>	nachrichtlicher Plan	<input type="checkbox"/>	Anlage Nr.		3.2.13								
festzustellender Plan	<input checked="" type="checkbox"/>																	
nachrichtlicher Plan	<input type="checkbox"/>																	
Anlage Nr.																		
3.2.13																		