


# Rollweg Code-Letter B

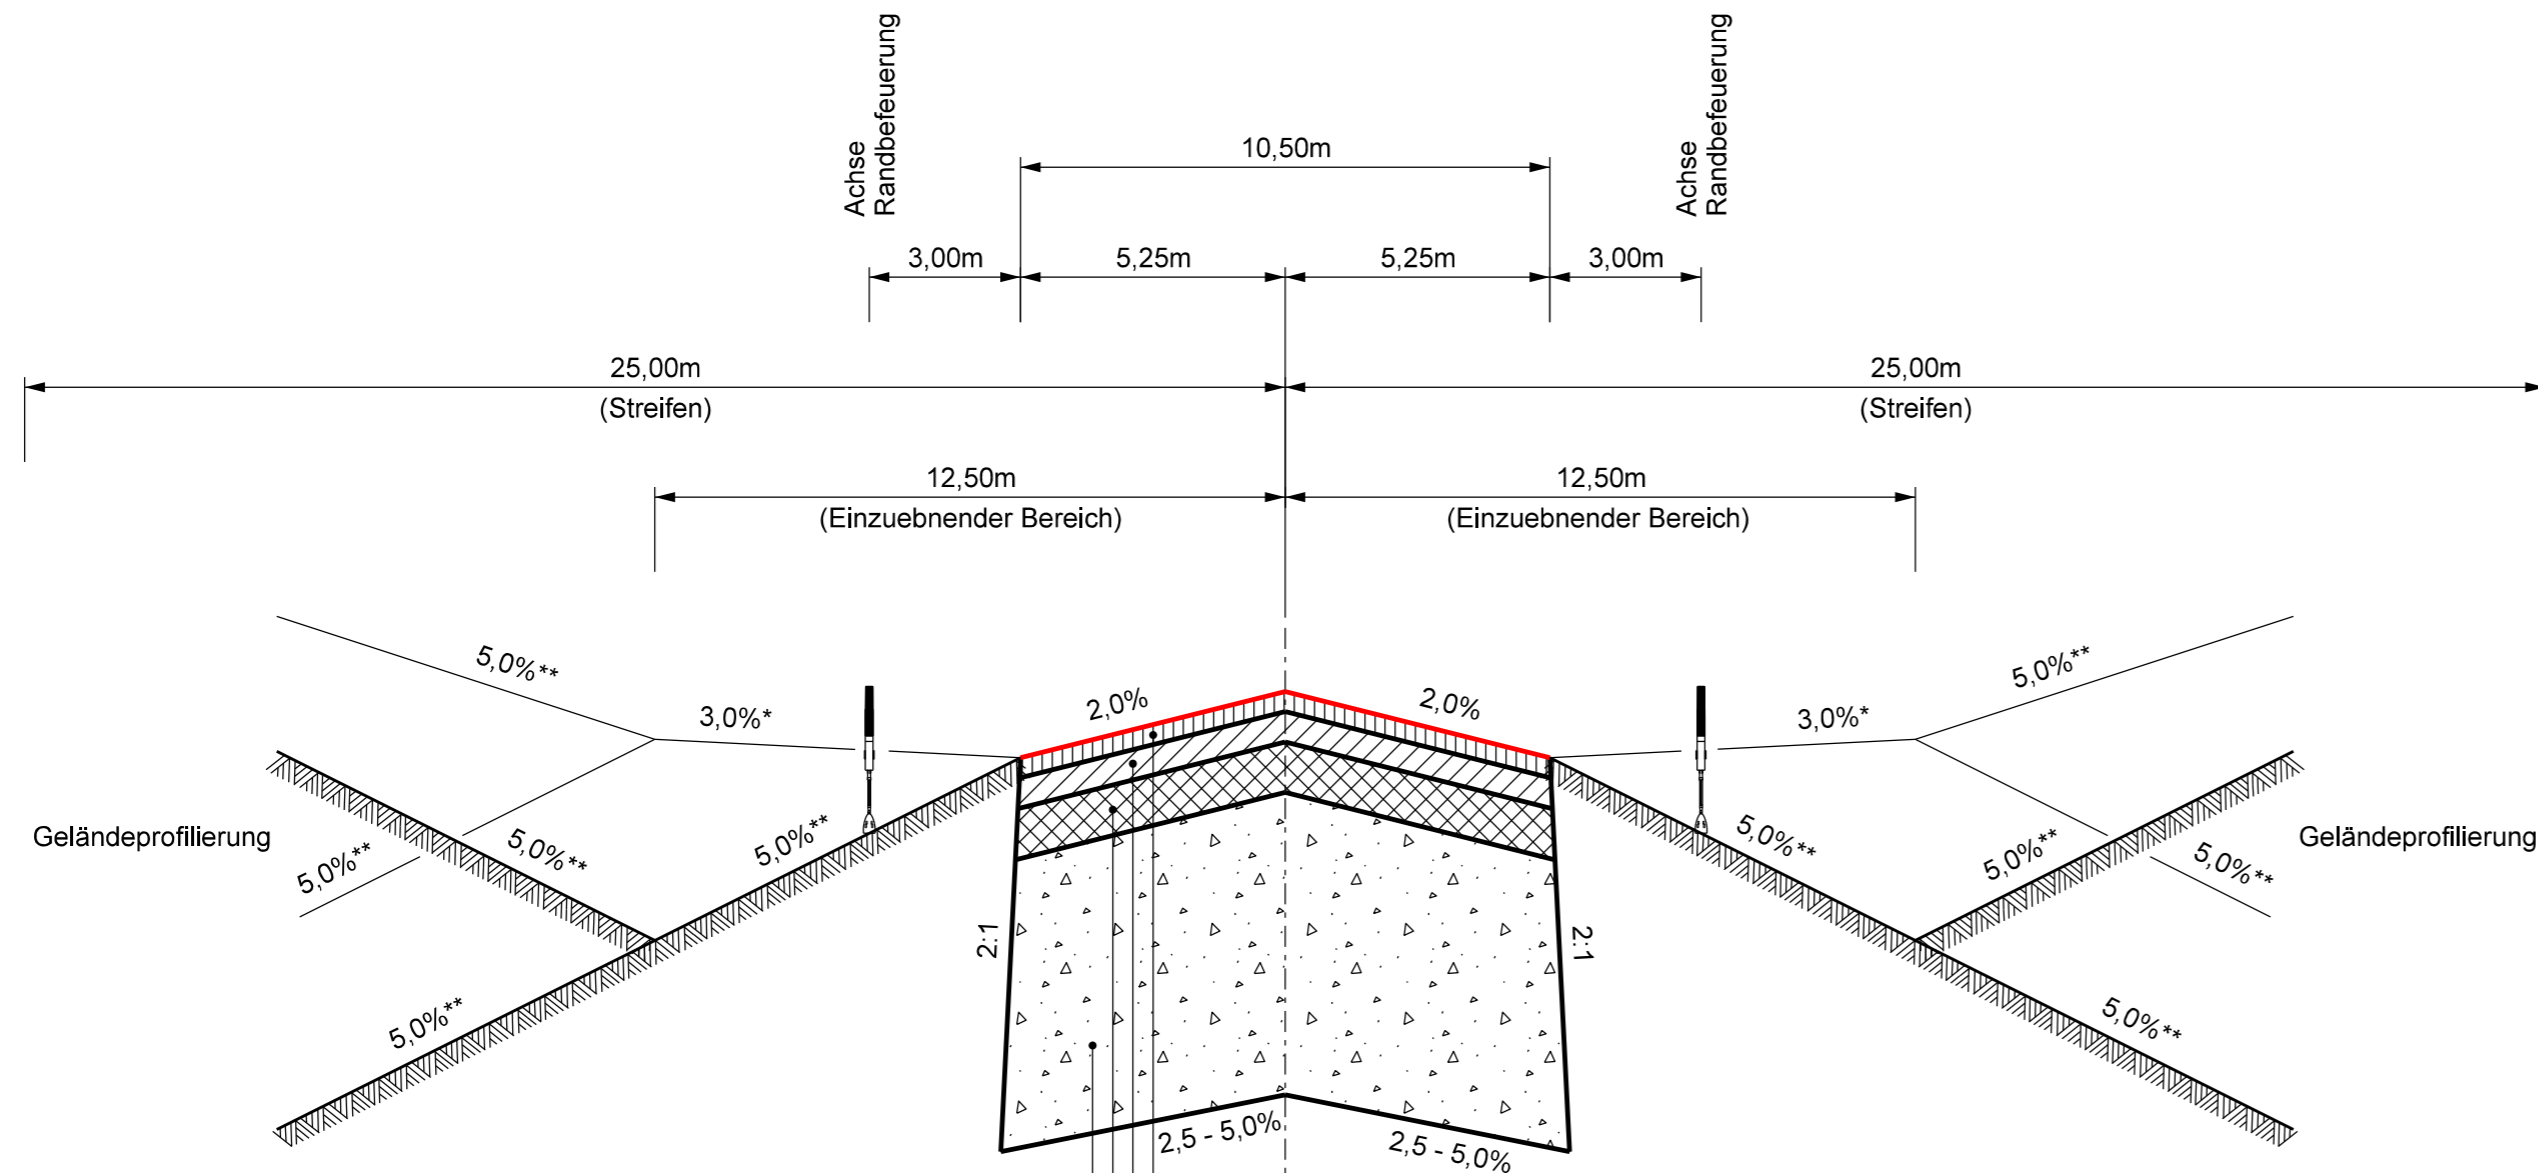

\*) bezogen auf die Querneigung der Rollbahn

\*\*) bezogen auf die Horizontale

- 4cm Asphaltdeckschicht 0/11 DS
- 6cm Asphaltbinderschicht 0/16 BS
- 10cm Asphalttragschicht 0/32 TS
- >60cm Frostschuttschicht 0/45 Dpr >103%,  $Ev_1 \le 2.2, Ev_2 \ge 120 \text{ MN/m}^2$

## In diesem Plan festzustellen

Oberkante Rollweg Code-letter B

## Nachrichtliche Darstellung

Geländeprofilierung



Vorhaben <b>Planfeststellung                  Neubau Verkehrslandeplatz Coburg</b>			
Planinhalt <b>Rollweg Code-Letter B</b>	Plannummer <b>3.2.15</b>		
Planart <b>Regelquerschnitt</b>	Blatt 1                      Index --		
Planverfasser ARGE VLP CO <b>FICHTNER</b> Stuttgart, 17.10.2014 <i>i.v. H. [Signature]</i>	Datum 22.08.2014	Zeichen Rupp	Zeichner Rupp
Bearbeiter Gezeichnet Geprüft	Datum 22.08.2014 22.08.2014	Zeichen Rupp Schindler	Zeichner Rupp Schindler
Grundlage Digitales Geländemodell 10 des Landesamtes für Vermessung und Geoinformation Bayern	Geprüft 13.10.2014	Zeichen Geißler	Zeichner Geißler
Vorhabensträger Projektgesellschaft Verkehrslandeplatz Coburg mbH, Hahnweg 139, 96450 Coburg Coburg, den 28.10.2014 	festzustellender Plan nachrichtlicher Plan Anlage Nr. <div style="text-align: right; font-size: 2em; font-weight: bold;">3.2.15</div>		