


# Vorfeld

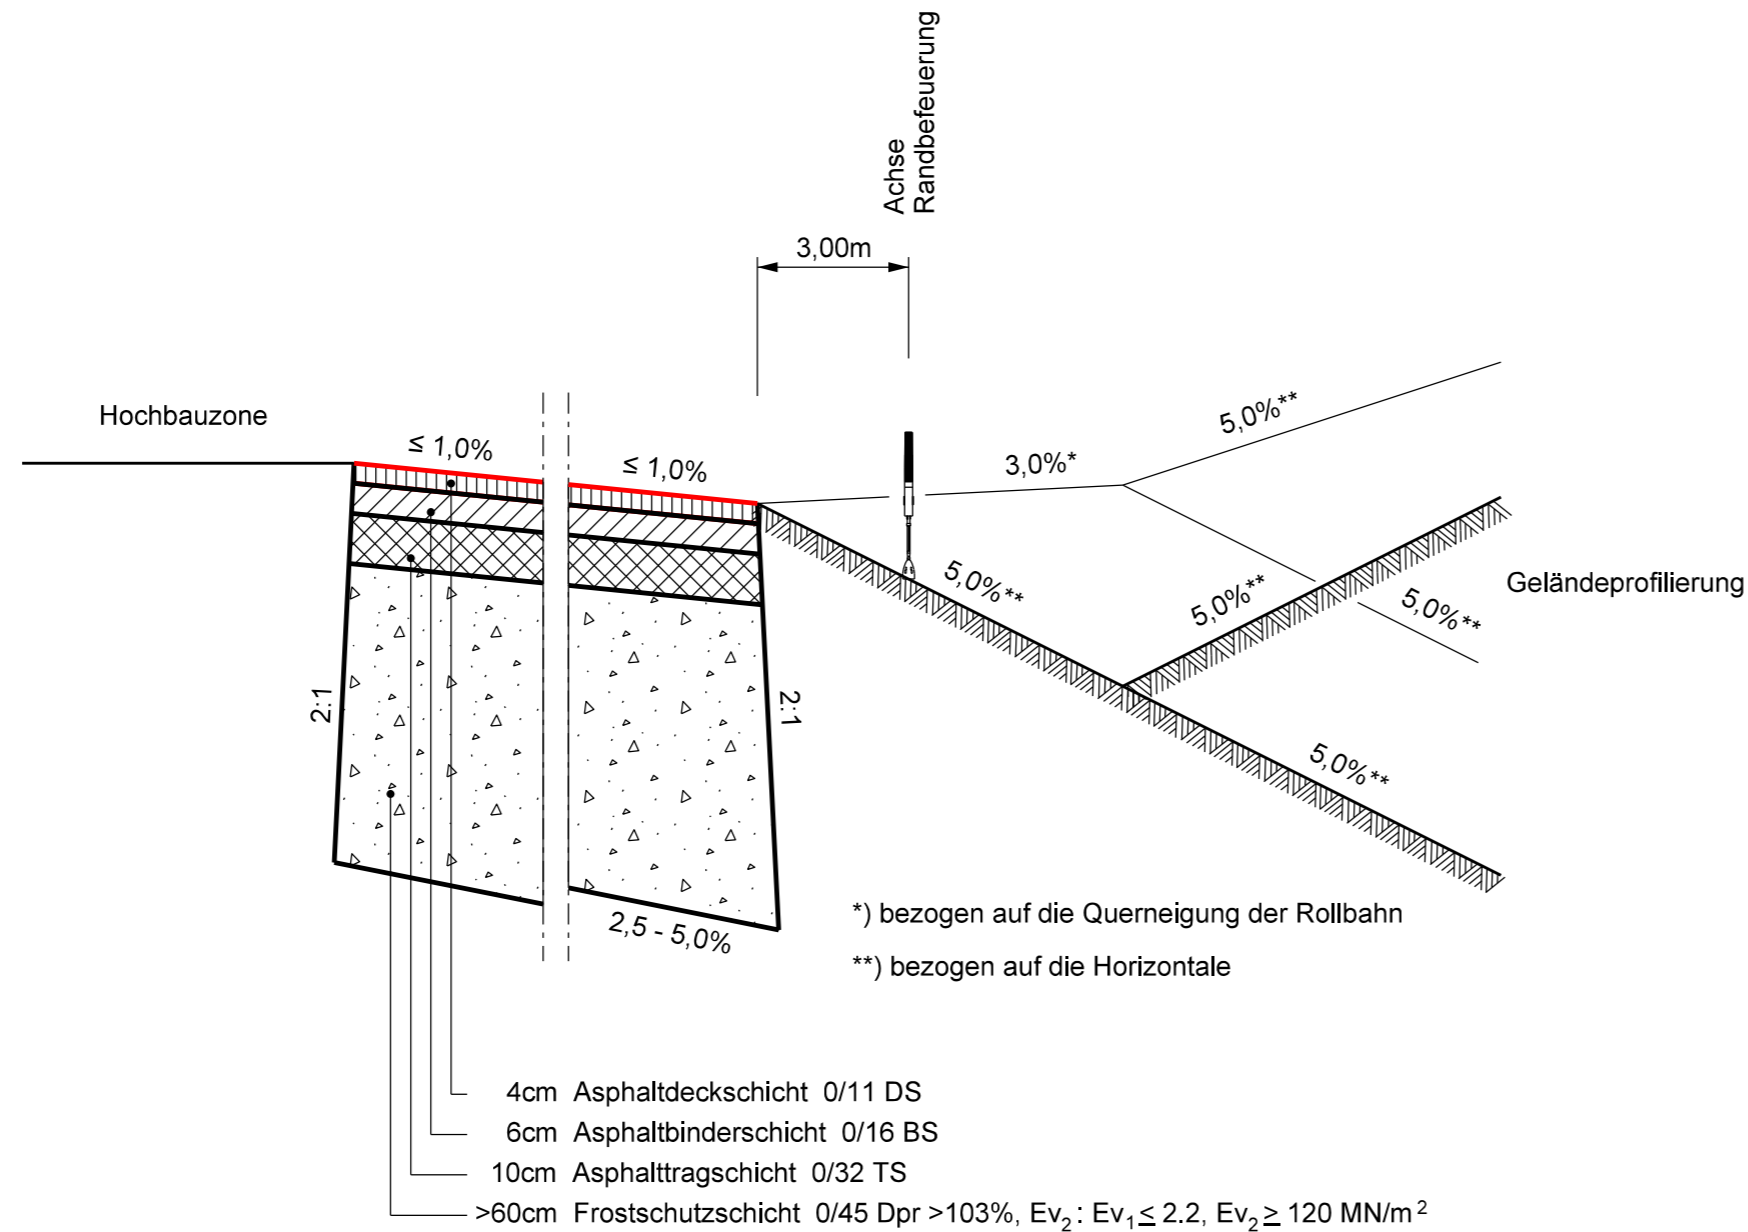

## In diesem Plan festzustellen

Oberkante Vorfeld

## Nachrichtliche Darstellung

Geländeprofilierung



Vorhaben <b>Planfeststellung                  Neubau Verkehrslandeplatz Coburg</b>		Projektgesellschaft <b>Verkehrslandeplatz                  Coburg</b>	
Planinhalt <b>Vorfeld</b>	Plannummer <b>3.2.17</b>	Blatt 1	Index --
Planart <b>Regelquerschnitt</b>	Maßstab <b>1:150/15</b>		
Planverfasser Stuttgart, 17.10.2014 <i>i.v. H. [Signature]</i>	ARGE VLP CO <b>FICHTNER</b> Sarweystraße 3 70191 Stuttgart Telefon +49-711-8996-520 Fax +49-711-8996-530	Datum 22.08.2014	Zeichen Rupp
	Landschaft planen+bauen	Gezeichnet 22.08.2014	Rupp
		Geprüft 22.08.2014	Schindler
Grundlage Digitales Geländemodell 10 des Landesamtes für Vermessung und Geoinformation Bayern		Geprüft 13.10.2014	Geißler
Vorhabensträger Projektgesellschaft Verkehrslandeplatz Coburg mbH, Hahnweg 139, 96450 Coburg Coburg, den 28.10.2014 		festzustellender Plan nachrichtlicher Plan Anlage Nr. <b>3.2.17</b>	