


### Start-/Landebahn

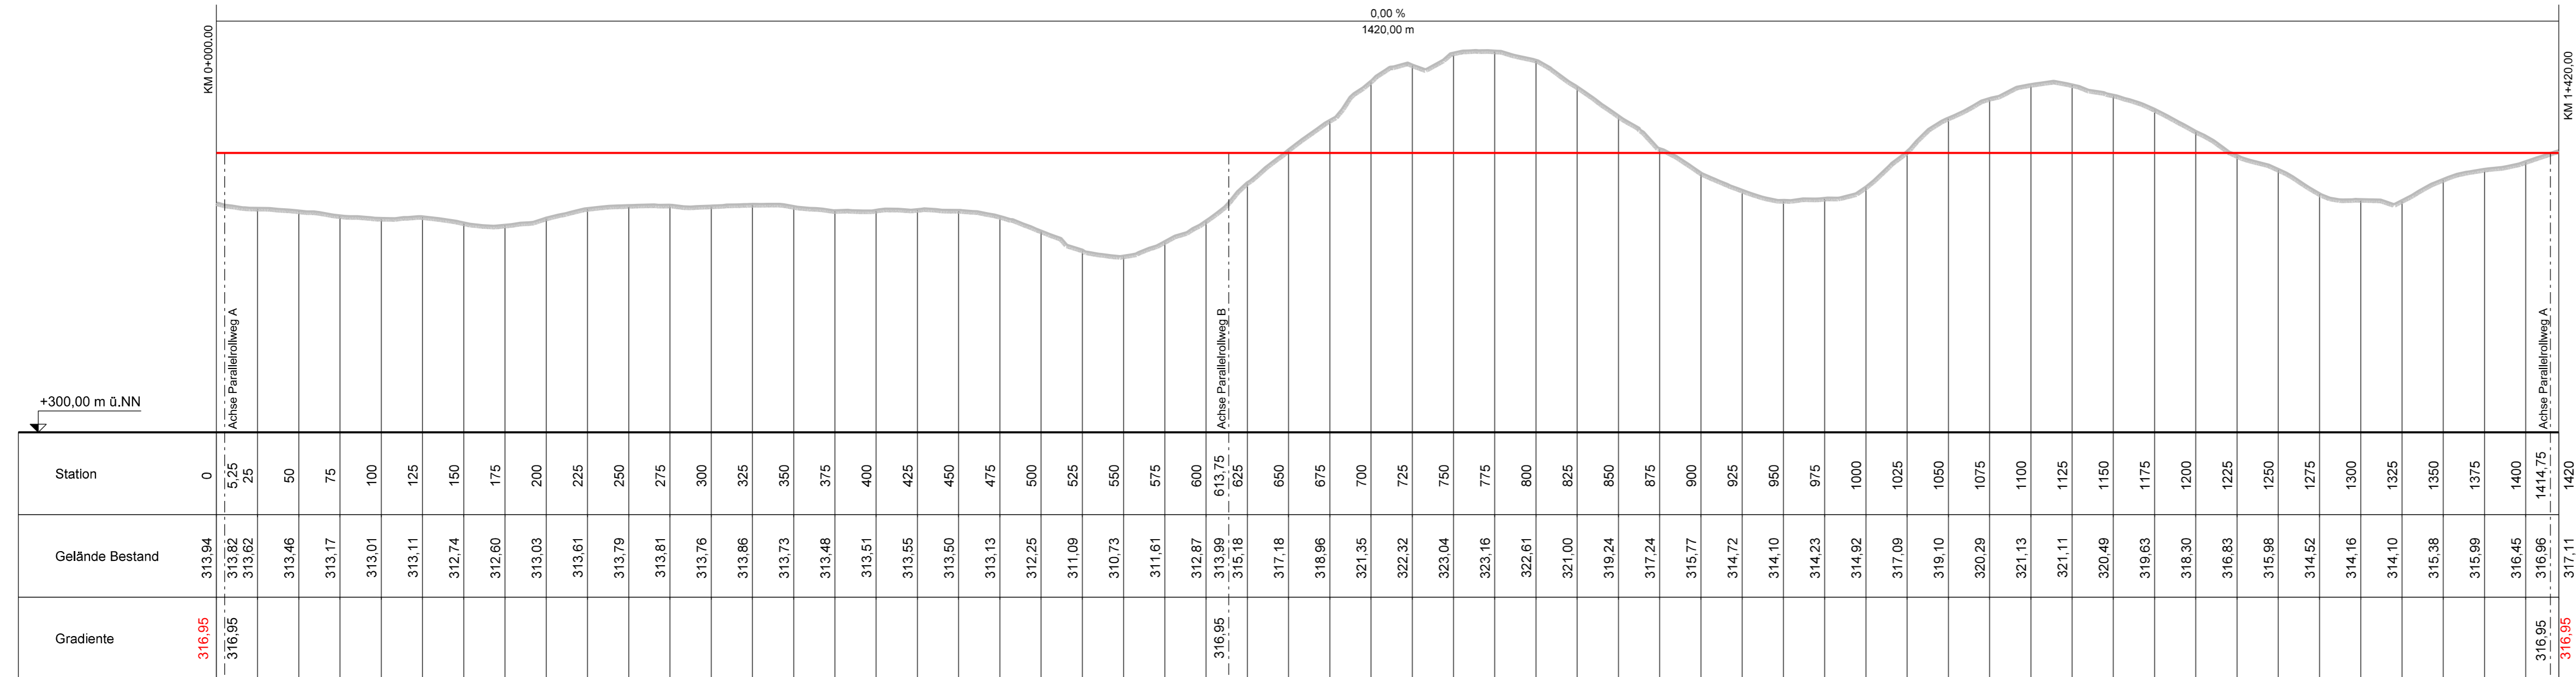

In diesem Plan festzustellen

- Gradiente
- Höhenkote

Nachrichtliche Darstellung

- Bestandsgelände
- Gradientenneigung, Gradientenlänge



Vorhaben <b>Planfeststellung                  Neubau Verkehrslandeplatz Coburg</b>			
Planinhalt <b>Gradiente Start-/Landebahn</b>	Plannummer <b>3.2.6</b>	Blatt 1 Index --	
Planart <b>Längsschnitt</b>	Maßstab <b>1:2.500 / 250</b>		
Planverfasser Stuttgart, 17.10.2014 	ARGE VLP CO <b>FICHTNER</b> Landschaft planen + bauen	Datum 22.08.2014	Zeichen Rupp
Grundlage DGM10 des Landesvermessungsamtes Bayern		Gezeichnet 22.08.2014	Rupp
		Geprüft 22.08.2014	Schindler
		Geprüft 13.10.2014	Geißler
Vorhabensträger Projektgesellschaft Verkehrslandeplatz Coburg mbH, Hahnweg 139, 96450 Coburg Coburg, den 28.10.2014 	festzustellender Plan <input checked="" type="checkbox"/>	nachrichtlicher Plan <input type="checkbox"/>	Anlage Nr. <b>3.2.6</b>