


### Kombinierte Motor- und Segelfluggrasbahn

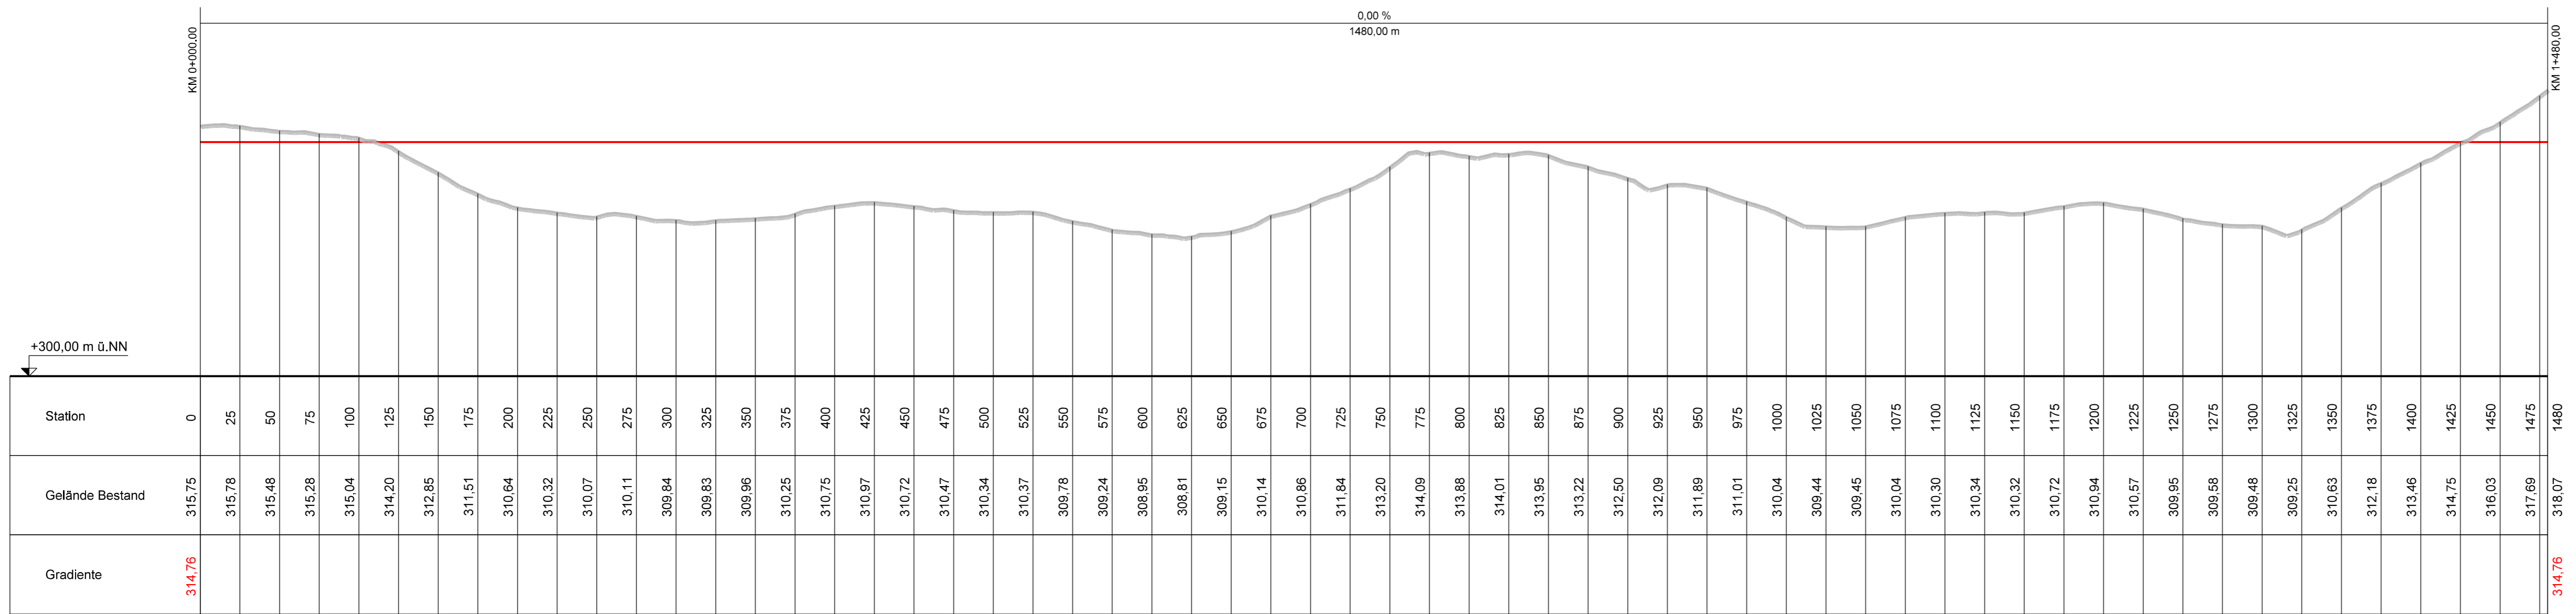

In diesem Plan festzustellen

Gradiente

Höhenkote

Nachrichtliche Darstellung

Bestandsgelände

Gradientenneigung, Gradientenlänge



Vorhaben <b>Planfeststellung                  Neubau Verkehrslandeplatz Coburg</b>			
Planinhalt <b>Gradiente kombinierte Motor- und Segelfluggrasbahn</b>	Plannummer <b>3.2.7</b>	Blatt 1 Index --	
Planart <b>Längsschnitt</b>	Maßstab <b>1:2.500 / 250</b>		
Planverfasser Stuttgart, 17.10.2014 	ARGE VLP CO <b>FICHTNER</b> i.v. H. C.	Datum 22.08.2014	Zeichen Rupp
Grundlage DGM10 des Landesvermessungsamtes Bayern	Gezeichnet 22.08.2014	Geprüft 13.10.2014	Gezeichnet Rupp Geprüft Geißler
Vorhabensträger Projektgesellschaft Verkehrslandeplatz Coburg mbH, Hahnweg 139, 96450 Coburg Coburg, den 28.10.2014 	festzustellender Plan nachrichtlicher Plan Anlage Nr.	<b>3.2.7</b>	