


Geländeneiveau

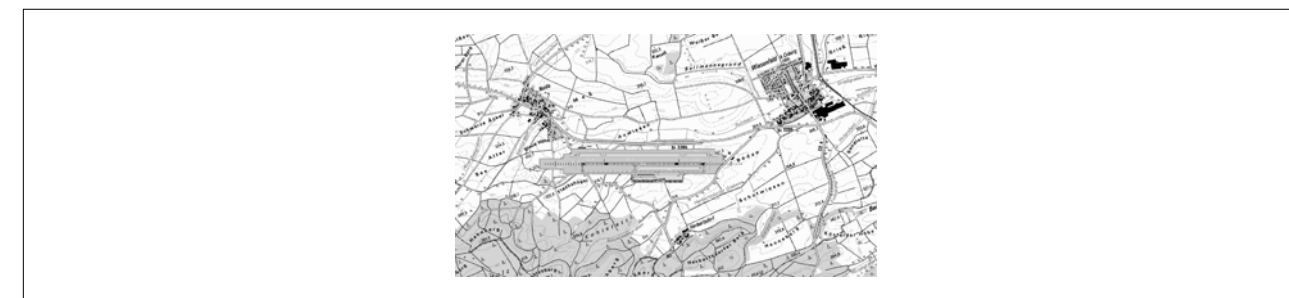

Vorhaben Planfeststellung Neubau Verkehrslandeplatz Coburg		Projektgesellschaft Verkehrslandeplatz Coburg	
Planinhalt GVS Neida-Herbertsdorf; Abschnitt Neida - Anbindung Erschließung Hochbauzone (Hangars)	Plannummer 3.3.12	Blatt 1	Index 00
Planart REGELQUERSCHNITTE	Maßstab 1:50		
Planverfasser Berlin, den 17.10.2014	ARGE VLP CO FICHTNER Sanweystraße 3 70191 Stuttgart Telefon +49-711-8995-520 Fax +49-711-8995-530 Landschaft planen+bauen	Datum 22.08.2014	Zeichen MEYER-RUFF HELM SCHINDLER GEISSLER
Grundlage -	Geprüft 22.08.2014 Geprüft 13.10.2014		
Vorhabensträger Projektgesellschaft Verkehrslandeplatz Coburg mbH, Hahnweg 139, 96450 Coburg Coburg, den 28.10.2014	festzustellender Plan nachrichtlicher Plan Anlage Nr.		3.3.12