
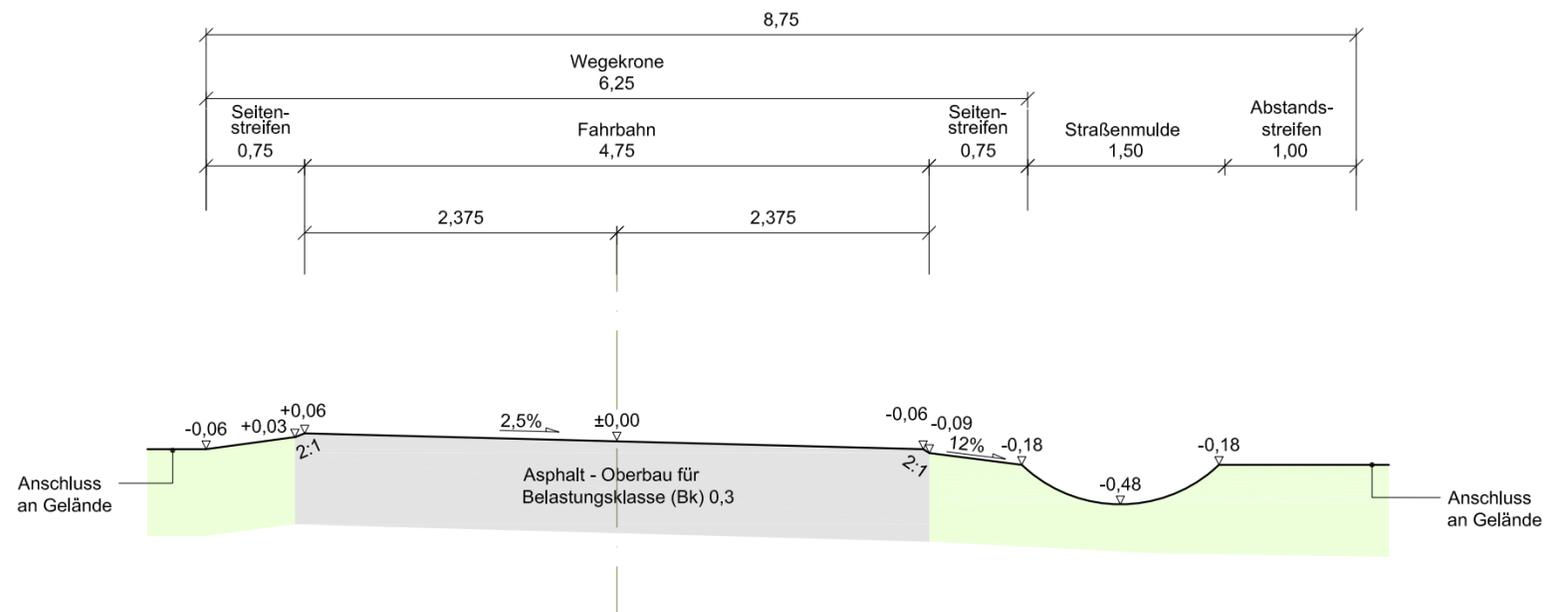


öffentlicher Verbindungsweg

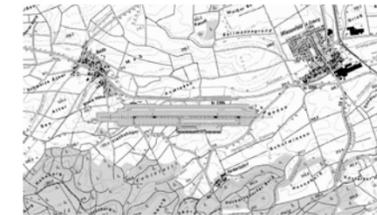

Vorhaben <b>Planfeststellung</b> Neubau Verkehrslandeplatz Coburg			
Planinhalt <b>Feldwegenetz, Anpassungen/Ergänzungen</b>	Plannummer <b>3.3.13</b>		
	Blatt 1	Index 00	
Planart <b>REGELQUERSCHNITTE</b>	Maßstab 1:50		
Planverfasser Berlin, den 17.10.2014	ARGE VLP CO <b>FICHTNER</b> Sarweystraße 3 70191 Stuttgart Telefon +49-711-8995-520 Fax +49-711-8995-530 Landschaft planen + bauen	Datum 22.08.2014	Zeichen MEYER-RUFF HELM SCHINDLER GEISSLER
Grundlage -	Geprüft 13.10.2014 GEISSLER		
Vorhabensträger Projektgesellschaft Verkehrslandeplatz Coburg mbH, Hahnweg 139, 96450 Coburg Coburg, den 28.10.2014	festzustellender Plan nachrichtlicher Plan		Anlage Nr.  <div style="text-align: center;">   <b>3.3.13</b> </div>