


Abschnitte	Graben	Verrohrung DN 700, 1,77 %				Verrohrung DN 700, 1,316 %								Graben	St 2205		
<u>geplante Sohle</u>	n.v.	314,96	---	---	---	---	---	---	---	---	---	---	---	---	---	n.v.	n.v.
<u>bestehende Sohle</u>	315,87	---	---	---	---	---	---	---	---	---	---	---	---	---	---	---	307,51
<u>Geländehöhe VLP</u>	n.v.	316,07	316,56	316,56	316,05	---	---	---	---	---	---	---	---	---	---	n.v.	n.v.
<u>OK vorh. Gelände</u>	316,33	---	---	---	315,86	---	---	---	---	---	---	---	---	---	---	---	n.e.
Station	KM 0+502,73	KM 0+476,73	KM 0+471,73	KM 0+462,73	KM 0+452,73	KM 0+400,00	KM 0+300,00	KM 0+286,02	KM 0+281,02	KM 0+200,00	KM 0+100,00	KM 0+000,00	KM 0-015,99	KM 0-019,99	KM 0-022,94	KM 0-091,53	KM 0-112,03

n.v. = nicht vorhanden  
n.e. = nicht ermittelbar

Grabenumverlegung: Flachshügelgraben

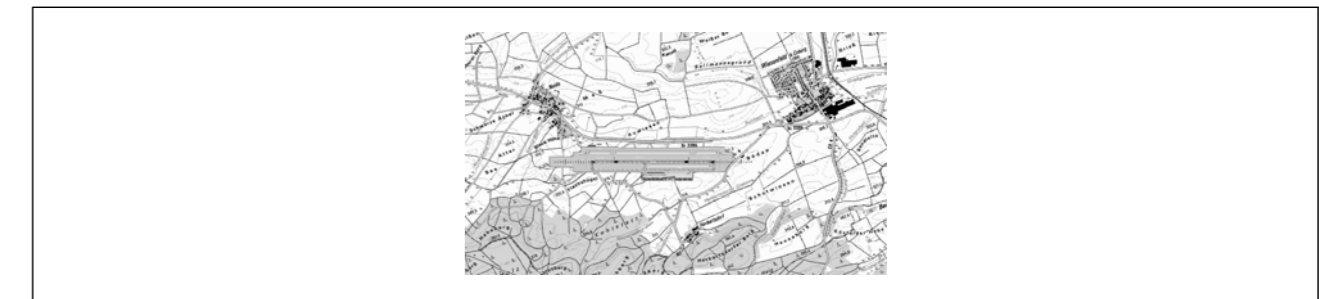

Vorhaben <b>Planfeststellung</b> Neubau Verkehrslandeplatz Coburg		Projektgesellschaft <b>Verkehrslandeplatz Coburg</b>	
Planinhalt <b>Wasserbauliche Maßnahmen:</b> Gewässerneuordnung, Grabenumverlegung	Plannummer <b>3.3.16</b>	Blatt 1	Index 00
Planart <b>HÖHENPLAN</b>	Maßstab 1:2500/250		
Planverfasser Berlin, den 17.10.2014	ARGE VLP CO <b>FICHTNER</b> Sarweystraße 3 70191 Stuttgart Telefon +49-711-8995-520 Fax +49-711-8995-530	Datum 22.08.2014	Zeichen MEYER-RUFF
Grundlage Geländevermessung (20.03.2013)	Gezeichnet 22.08.2014 RICHTER	Geprüft 22.08.2014 SCHINDLER	Geprüft 13.10.2014 GEISSLER
Vorhabenträger Projektgesellschaft Verkehrslandeplatz Coburg mbH, Hahnweg 139, 96450 Coburg Coburg, den 28.10.2014	festzustellender Plan nachrichtlicher Plan	Anlage Nr. <div style="text-align: center; font-size: 24pt; font-weight: bold;">3.3.16</div>	