


**LEGENDE**

- Bestandsglände
- Planung
- Auftrag
- Abtrag
- Hindernisbegrenzungsfläche Start-/Landebahn
- Hindernisbegrenzungsfläche Grasbahn
- Hindernisbegrenzungsfläche kombinierte Motorflug- und Segelfluggrasbahn

Querschnitt Start-/Landebahn  
Station 0+000

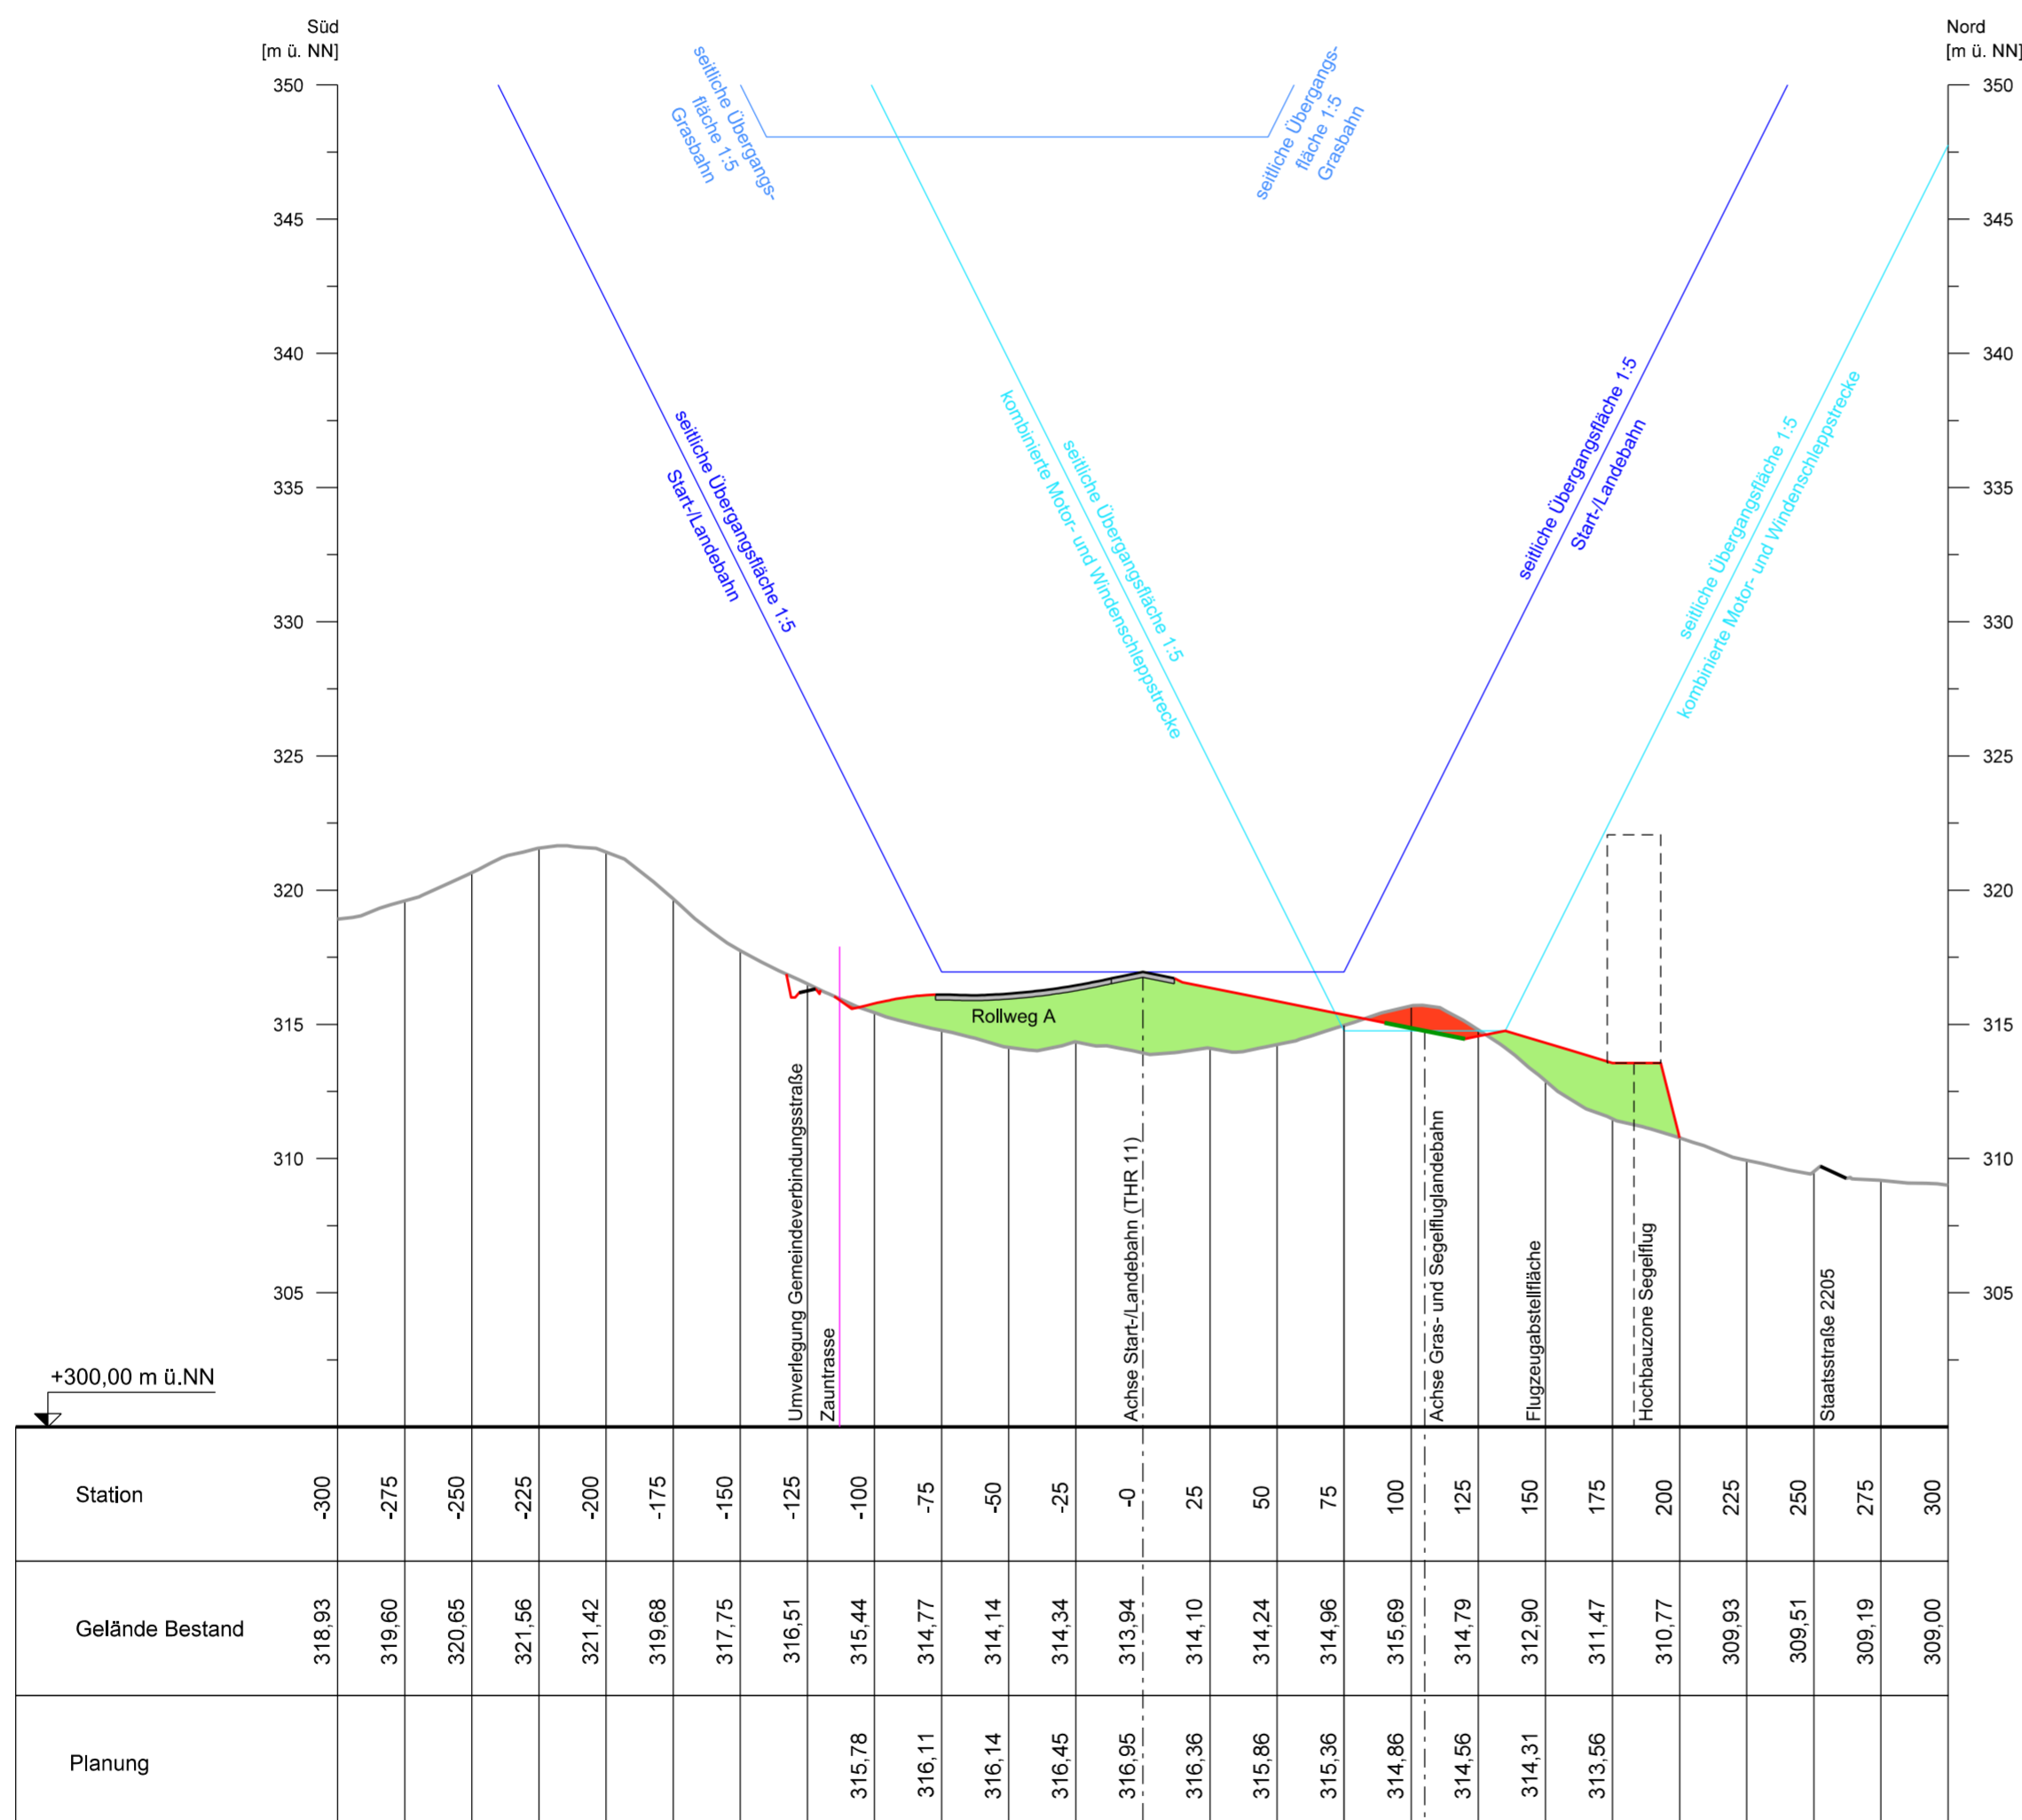

Vorhaben <b>Planfeststellung Neubau Verkehrslandeplatz Coburg</b>		Projektgesellschaft <b>Verkehrslandeplatz Coburg</b>	
Planinhalt <b>Charakteristisches Querprofil Station 0+000</b>	Plannummer <b>3.3.4</b>	Blatt 1                      Index --	
Planart <b>Querprofil</b>	Maßstab <b>1:5000 / 500</b>		
Planverfasser Stuttgart, 17.10.2014	ARGE VLP CO <b>FICHTNER</b> Saraystraße 3 70191 Stuttgart Telefon +49-711-4995-520 Fax +49-711-4995-530 landschaft planen + bauen	Datum 22.08.2014	Zeichen Rupp
Grundlage Flurkarte des Landesamtes für Vermessung und Geoinformation Bayern	Geprüft 22.08.2014	Gezeichnet 22.08.2014	Schindler
Vorhabensträger Projektgesellschaft Verkehrslandeplatz Coburg mbH, Hahnweg 139, 96450 Coburg Coburg, den 28.10.2014	festzustellender Plan nachrichtlicher Plan	Anlage Nr. <div style="text-align: center; font-size: 24px; font-weight: bold;">3.3.4</div>	