


LEGENDE

- Bestandsglände
- Planung
- Auftrag
- Hindernisbegrenzungsfläche Start-/Landebahn
- Hindernisbegrenzungsfläche Grasbahn
- Hindernisbegrenzungsfläche kombinierte Motorflug- und Segelfluggrasbahn

Querschnitt Start-/Landebahn
Station 0+300

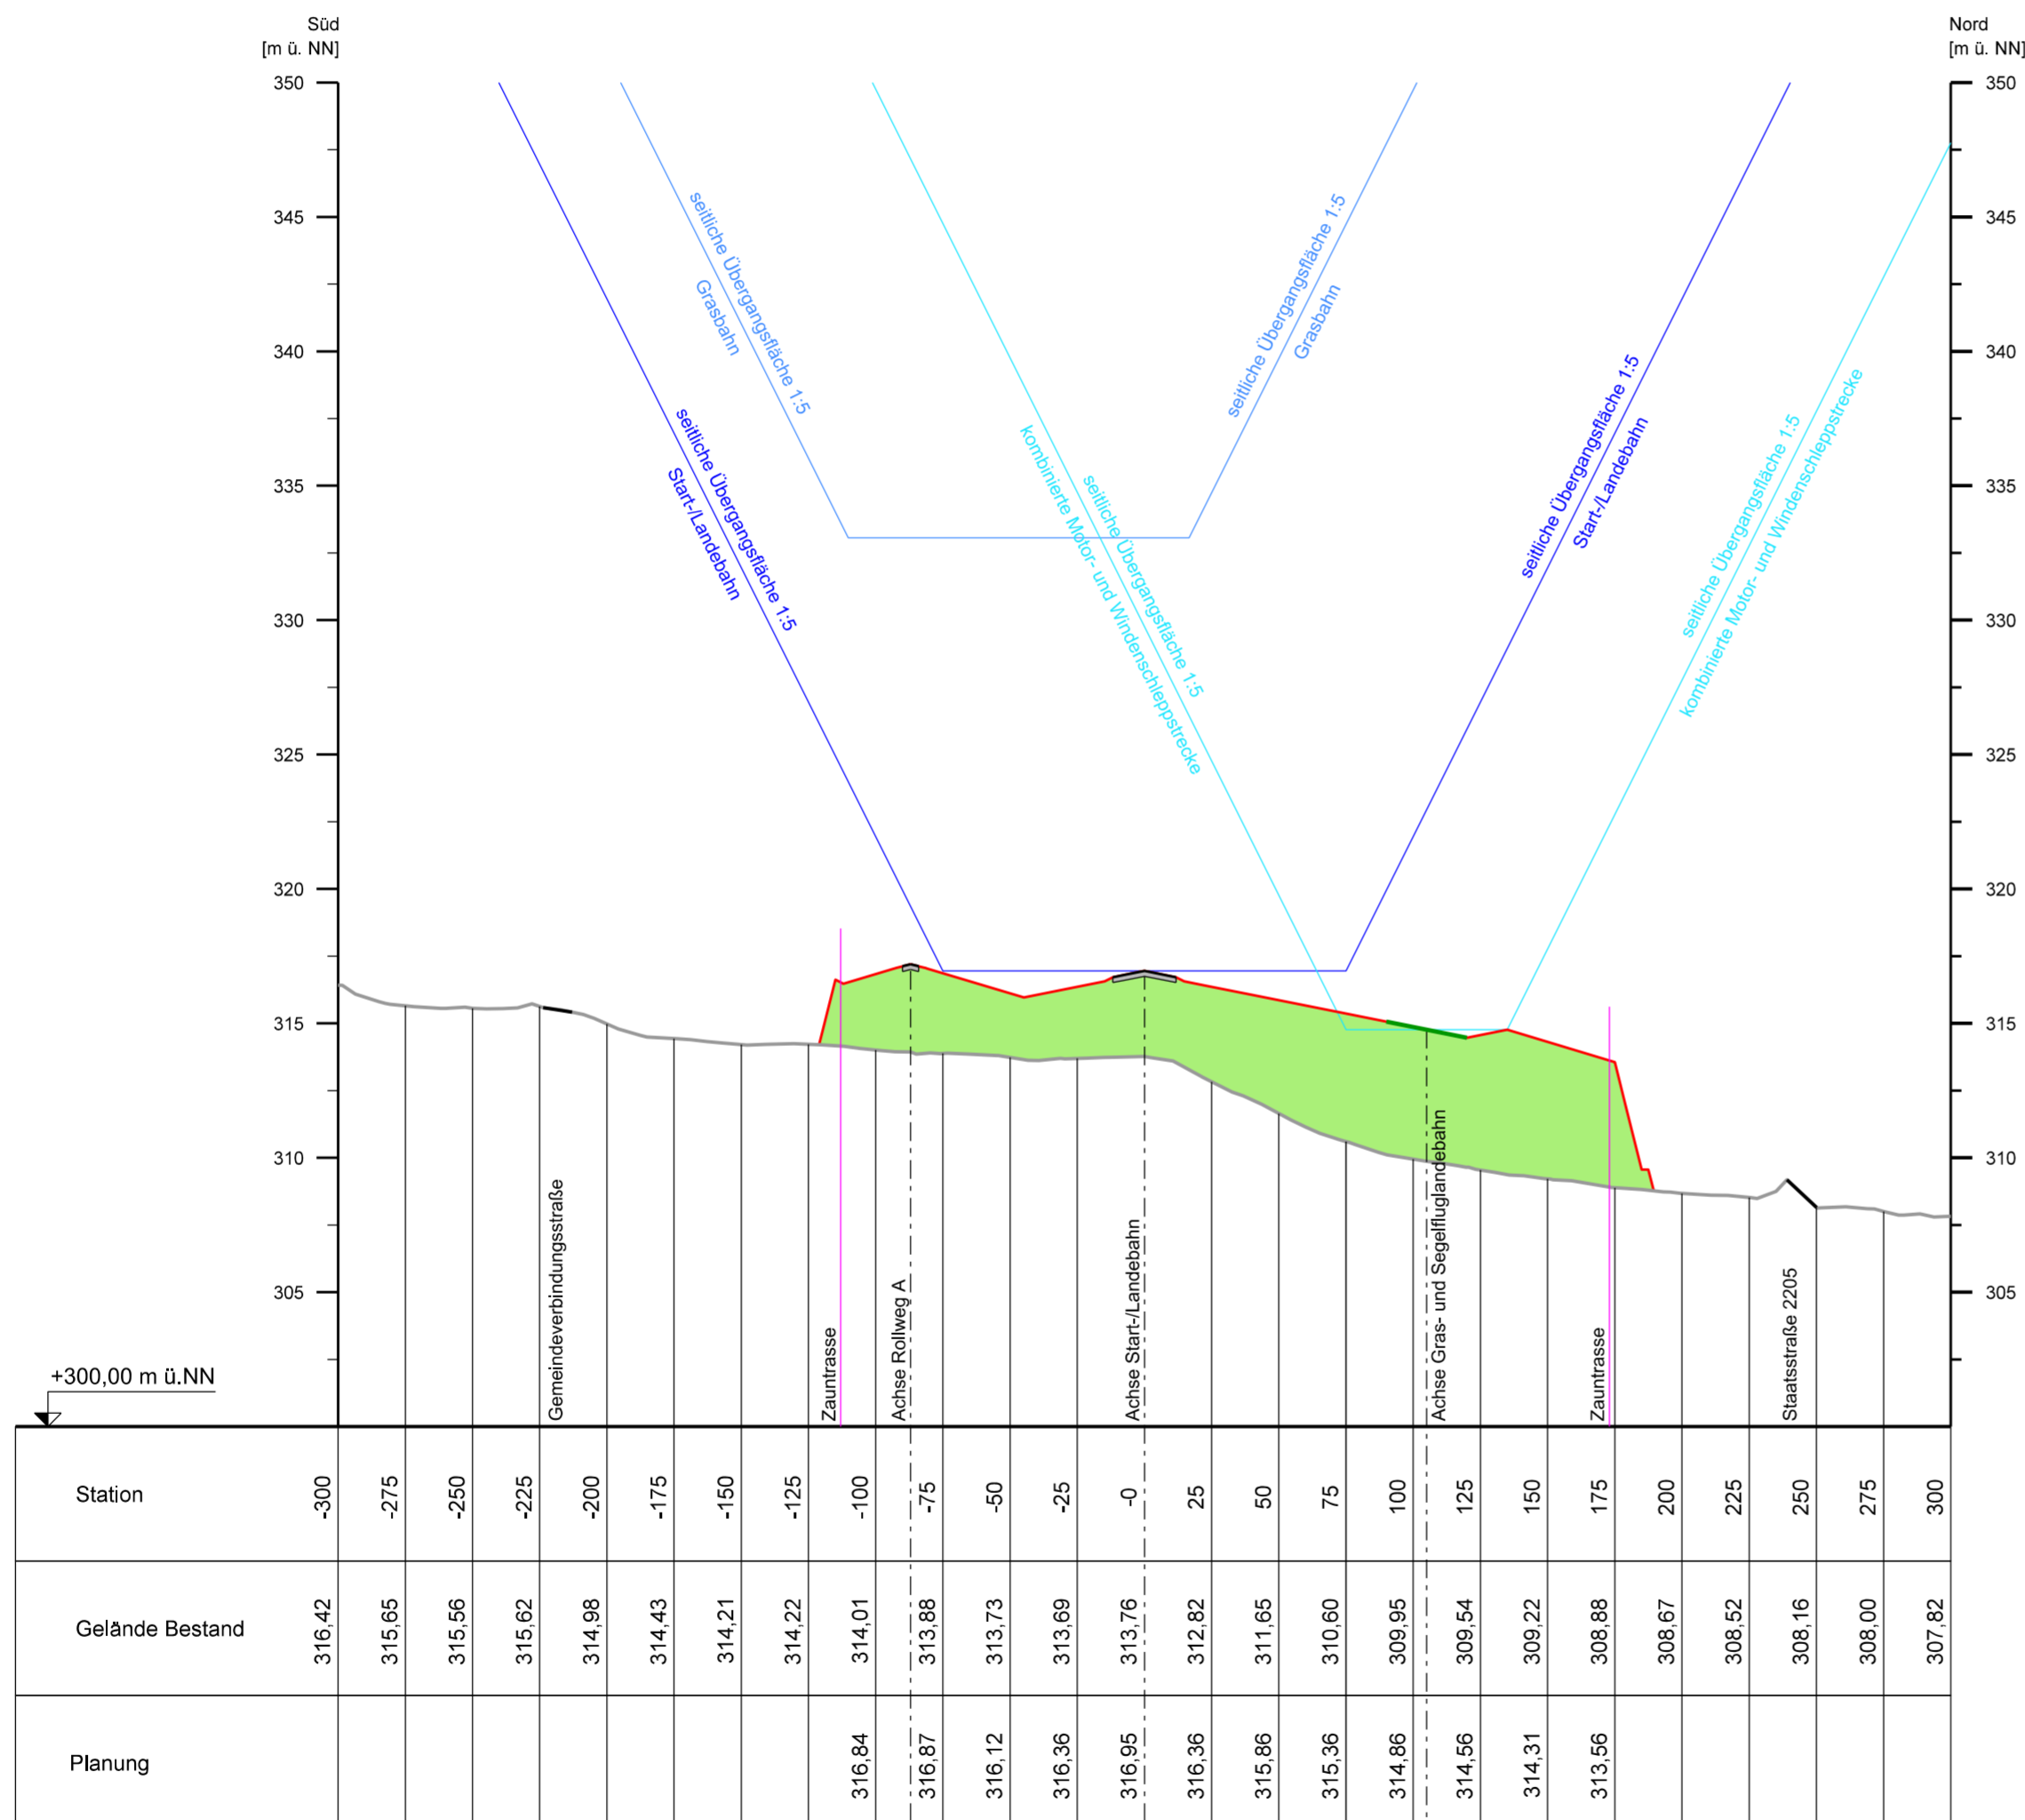

| | | | |
|--|--|--|--|
| Vorhaben Planfeststellung Neubau Verkehrslandeplatz Coburg | | Projektgesellschaft Verkehrslandeplatz Coburg | |
| Planinhalt Charakteristisches Querprofil Station 0+300 | | Plannummer 3.3.5 | |
| Planart Querprofil | | Blatt 1 Index -- | |
| Planverfasser Stuttgart, 17.10.2014 | | Datum 22.08.2014 | |
| ARGE VLP CO FICHTNER Saraystraße 3 70191 Stuttgart Telefon +49-711-8995-520 Fax +49-711-8995-530 landschaft planen + bauen | | Zeichen Rupp | |
| | | Gezeichnet 22.08.2014 Schindler | |
| Grundlage Flurkarte des Landesamtes für Vermessung und Geoinformation Bayern | | Geprüft 13.10.2014 Geißler | |
| Vorhabensträger Projektgesellschaft Verkehrslandeplatz Coburg mbH, Hahnweg 139, 96450 Coburg Coburg, den 28.10.2014 | | festzustellender Plan | |
| | | nachrichtlicher Plan | |
| | | 3.3.5 | |