


Querschnitt Start-/Landebahn
Station 0+710

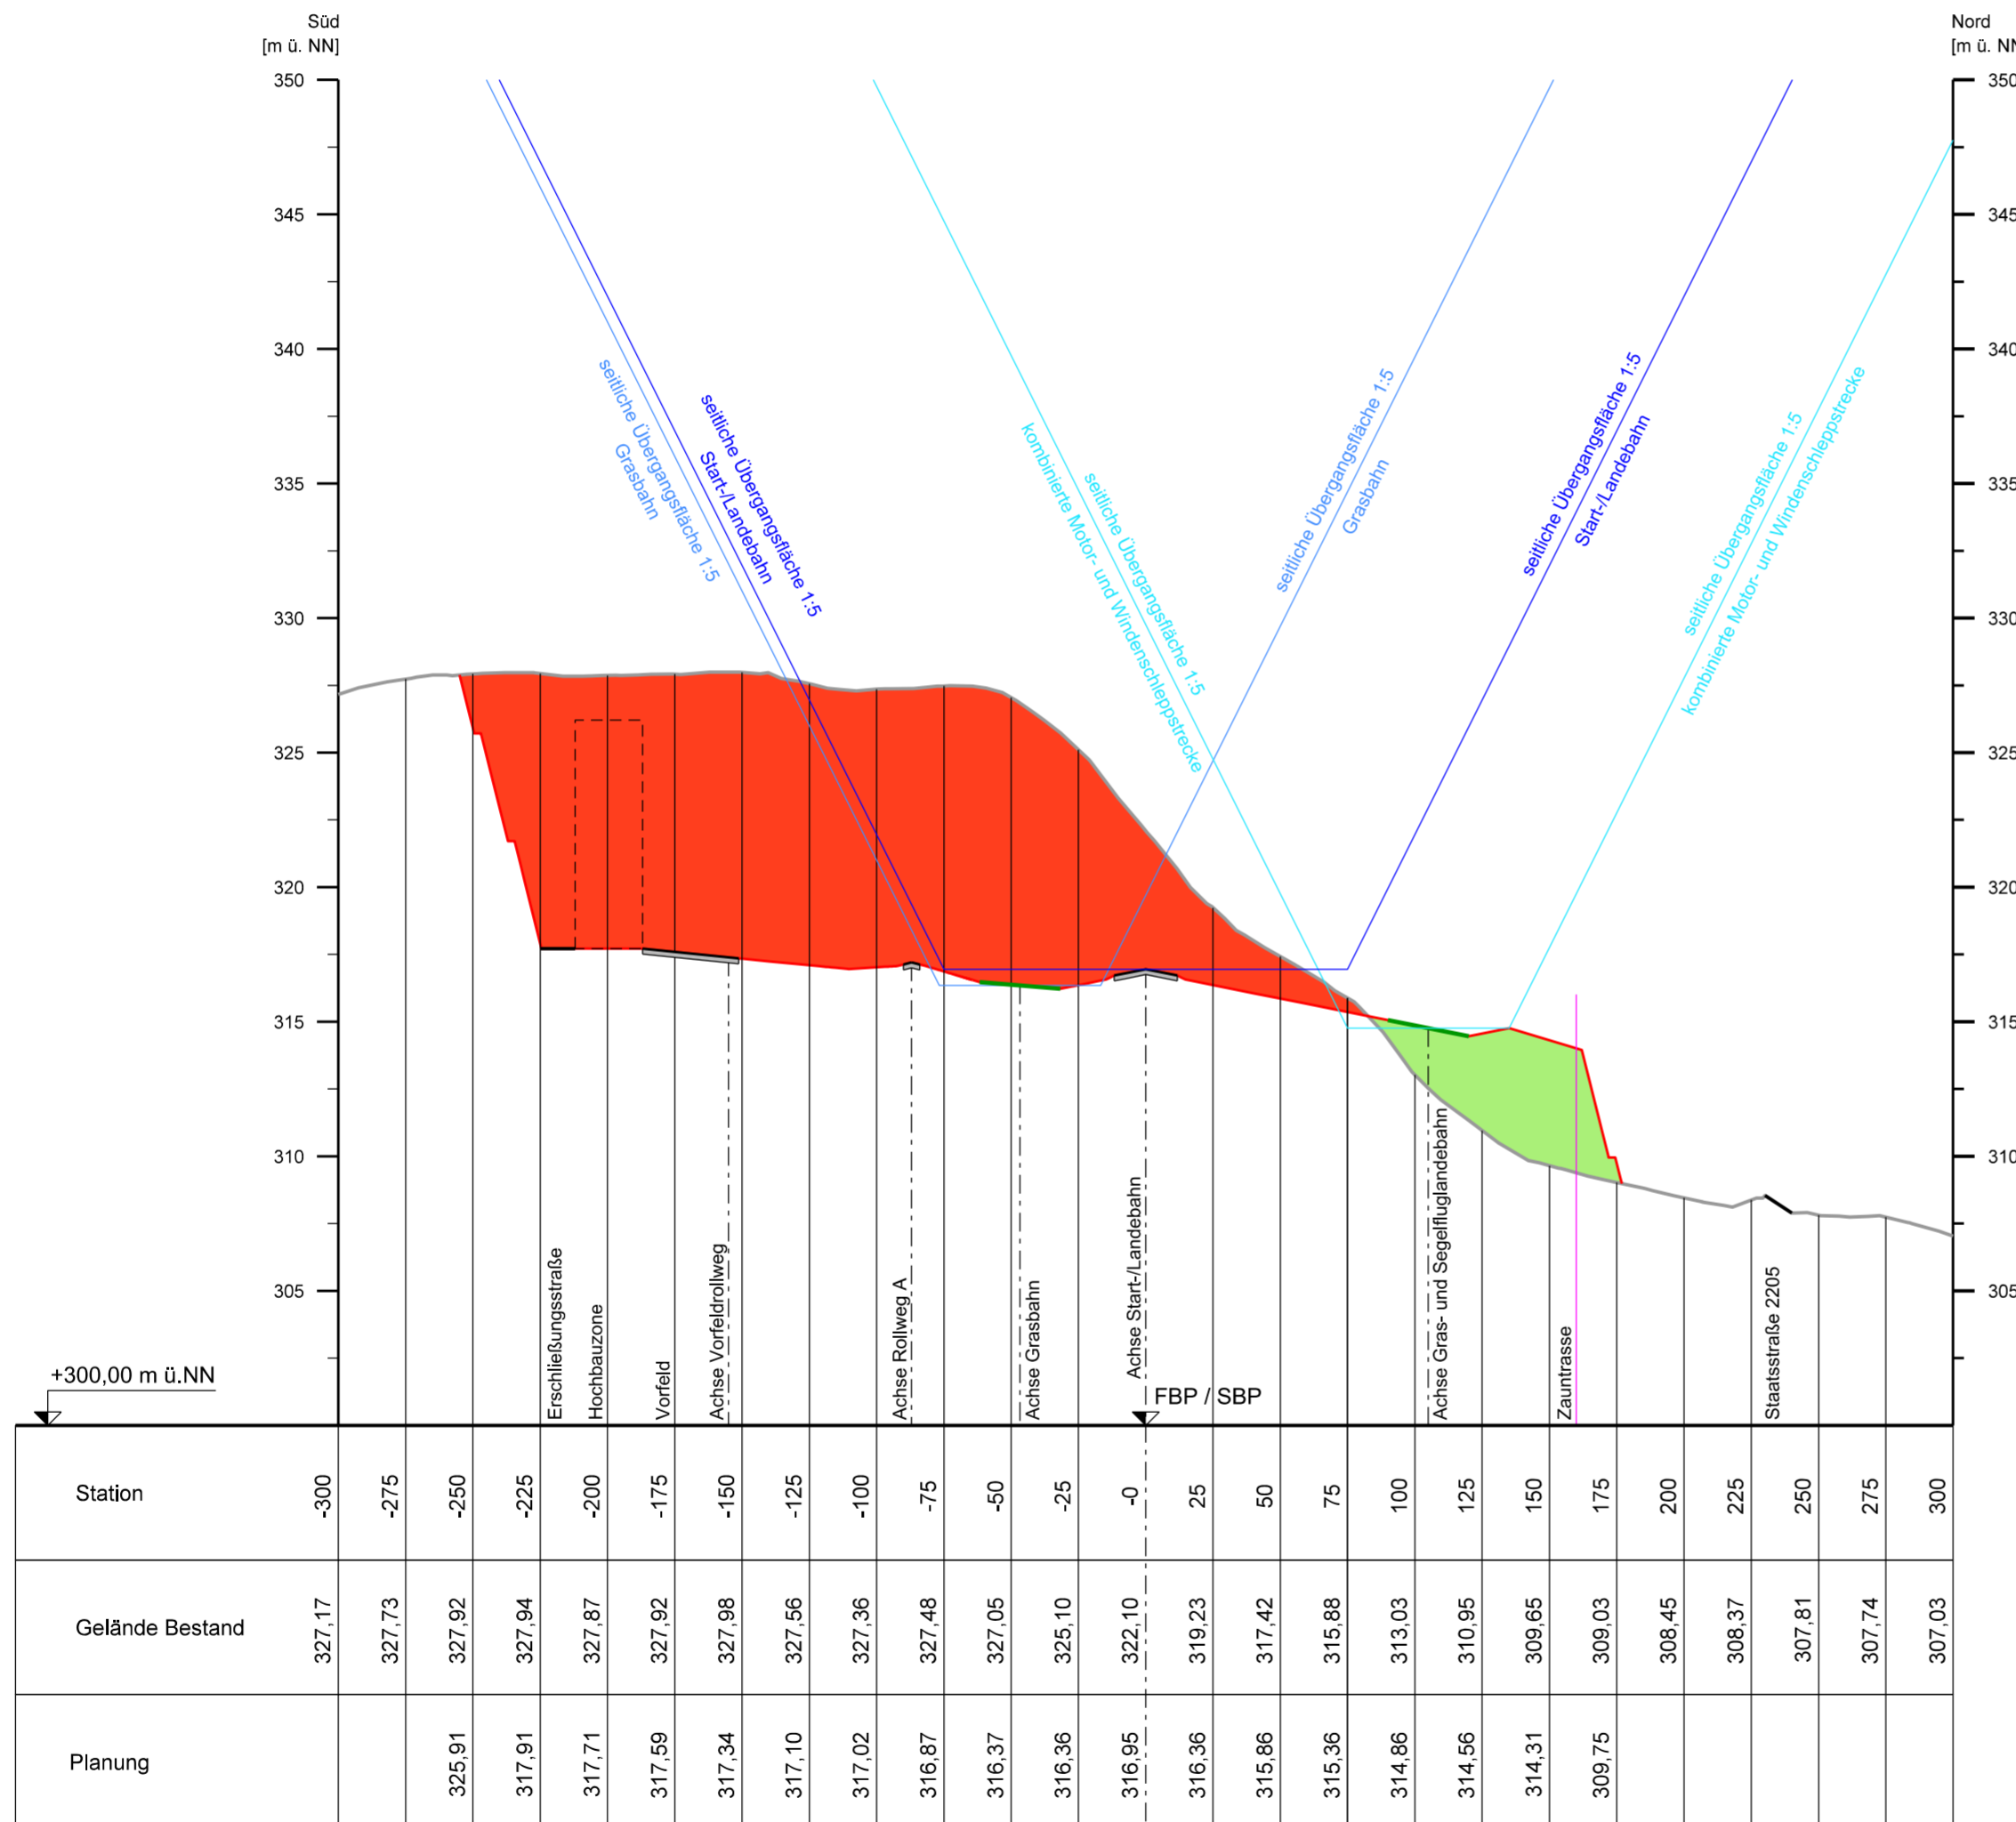

LEGENDE

- Bestandsglände
- Planung
- Auftrag
- Abtrag
- Hindernisbegrenzungsfläche Start-/Landebahn
- Hindernisbegrenzungsfläche Grasbahn
- Hindernisbegrenzungsfläche kombinierte Motorflug- und Segelfluggrasbahn



Vorhaben Planfeststellung Neubau Verkehrslandeplatz Coburg			
Planinhalt Charakteristisches Querprofil Station 0+710		Plannummer 3.3.6	
Planart Querprofil		Maßstab 1:5.000 / 500	
Planverfasser Stuttgart, 17.10.2014 		Datum 22.08.2014	Zeichen Rupp
Grundlage Flurkarte des Landesamtes für Vermessung und Geoinformation Bayern		Gezeichnet 22.08.2014	Geprüft 22.08.2014 Schindler
Vorhabensträger Projektgesellschaft Verkehrslandeplatz Coburg mbH, Hahnweg 139, 96450 Coburg Coburg, den 28.10.2014		Geprüft 13.10.2014 Geißler	festzustellender Plan nachrichtlicher Plan Anlage Nr. <div style="text-align: center; font-size: 24pt; font-weight: bold;">3.3.6</div>