


LEGENDE

- Bestandsglände
- Planung
- Auftrag
- Abtrag
- Hindernisbegrenzungsfläche Start-/Landebahn
- Hindernisbegrenzungsfläche Grasbahn
- Hindernisbegrenzungsfläche kombinierte Motorflug- und Segelfluggrasbahn

Querschnitt Start-/Landebahn
Station 1+100

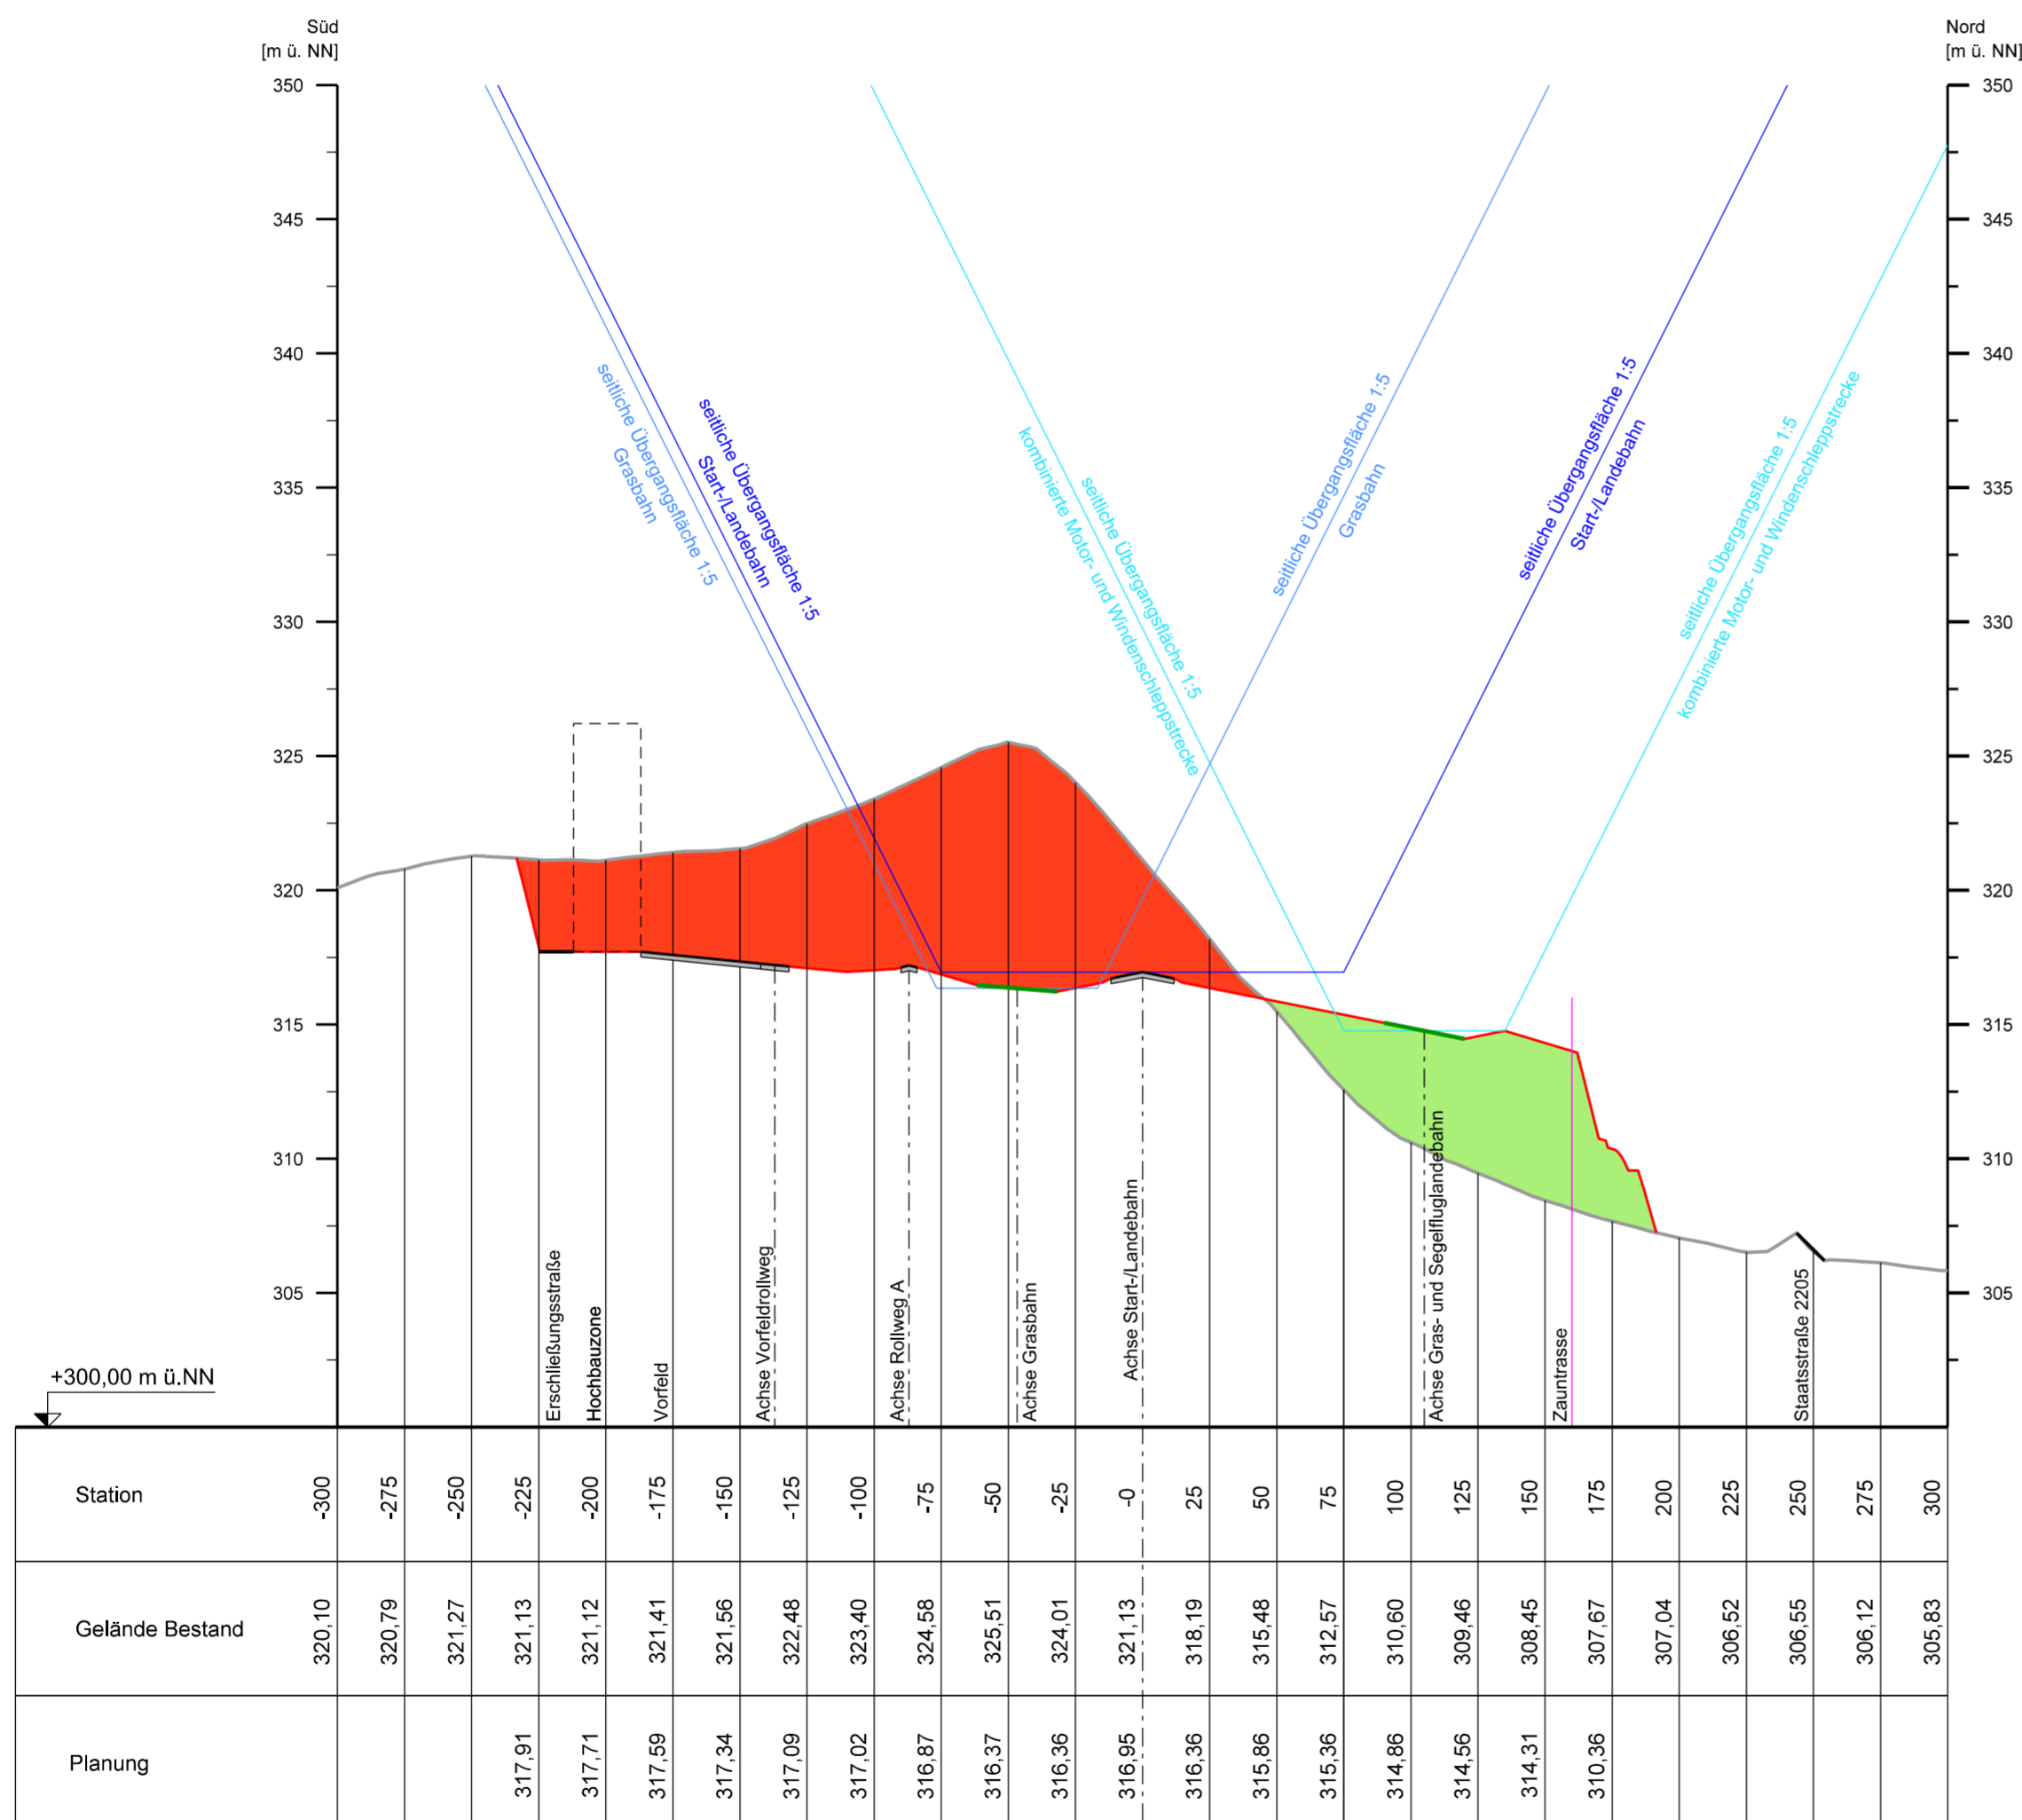

Vorhaben Planfeststellung Neubau Verkehrslandeplatz Coburg		Projektgesellschaft Verkehrslandeplatz Coburg	
Planinhalt Charakteristisches Querprofil Station 1+100	Plannummer 3.3.7	Blatt 1	Index --
Planart Querprofil	Maßstab 1:5.000 / 500		
Planverfasser Stuttgart, 17.10.2014 	Datum 22.08.2014	Zeichen Rupp	Gezeichnet 22.08.2014 Rupp
Grundlage Flurkarte des Landesamtes für Vermessung und Geoinformation Bayern	Geprüft 13.10.2014	Geprüft Geißler	
Vorhabensträger Projektgesellschaft Verkehrslandeplatz Coburg mbH, Hahnweg 139, 96450 Coburg Coburg, den 28.10.2014		festzustellender Plan nachrichtlicher Plan Anlage Nr.	
		3.3.7	