


**LEGENDE**

- Bestandsglände
- Planung
- Auftrag
- Abtrag
- Hindernisbegrenzungsfläche Start-/Landebahn
- Hindernisbegrenzungsfläche Grasbahn
- Hindernisbegrenzungsfläche kombinierte Motorflug- und Segelfluggrasbahn

Querschnitt Start-/Landebahn  
Station 1+420

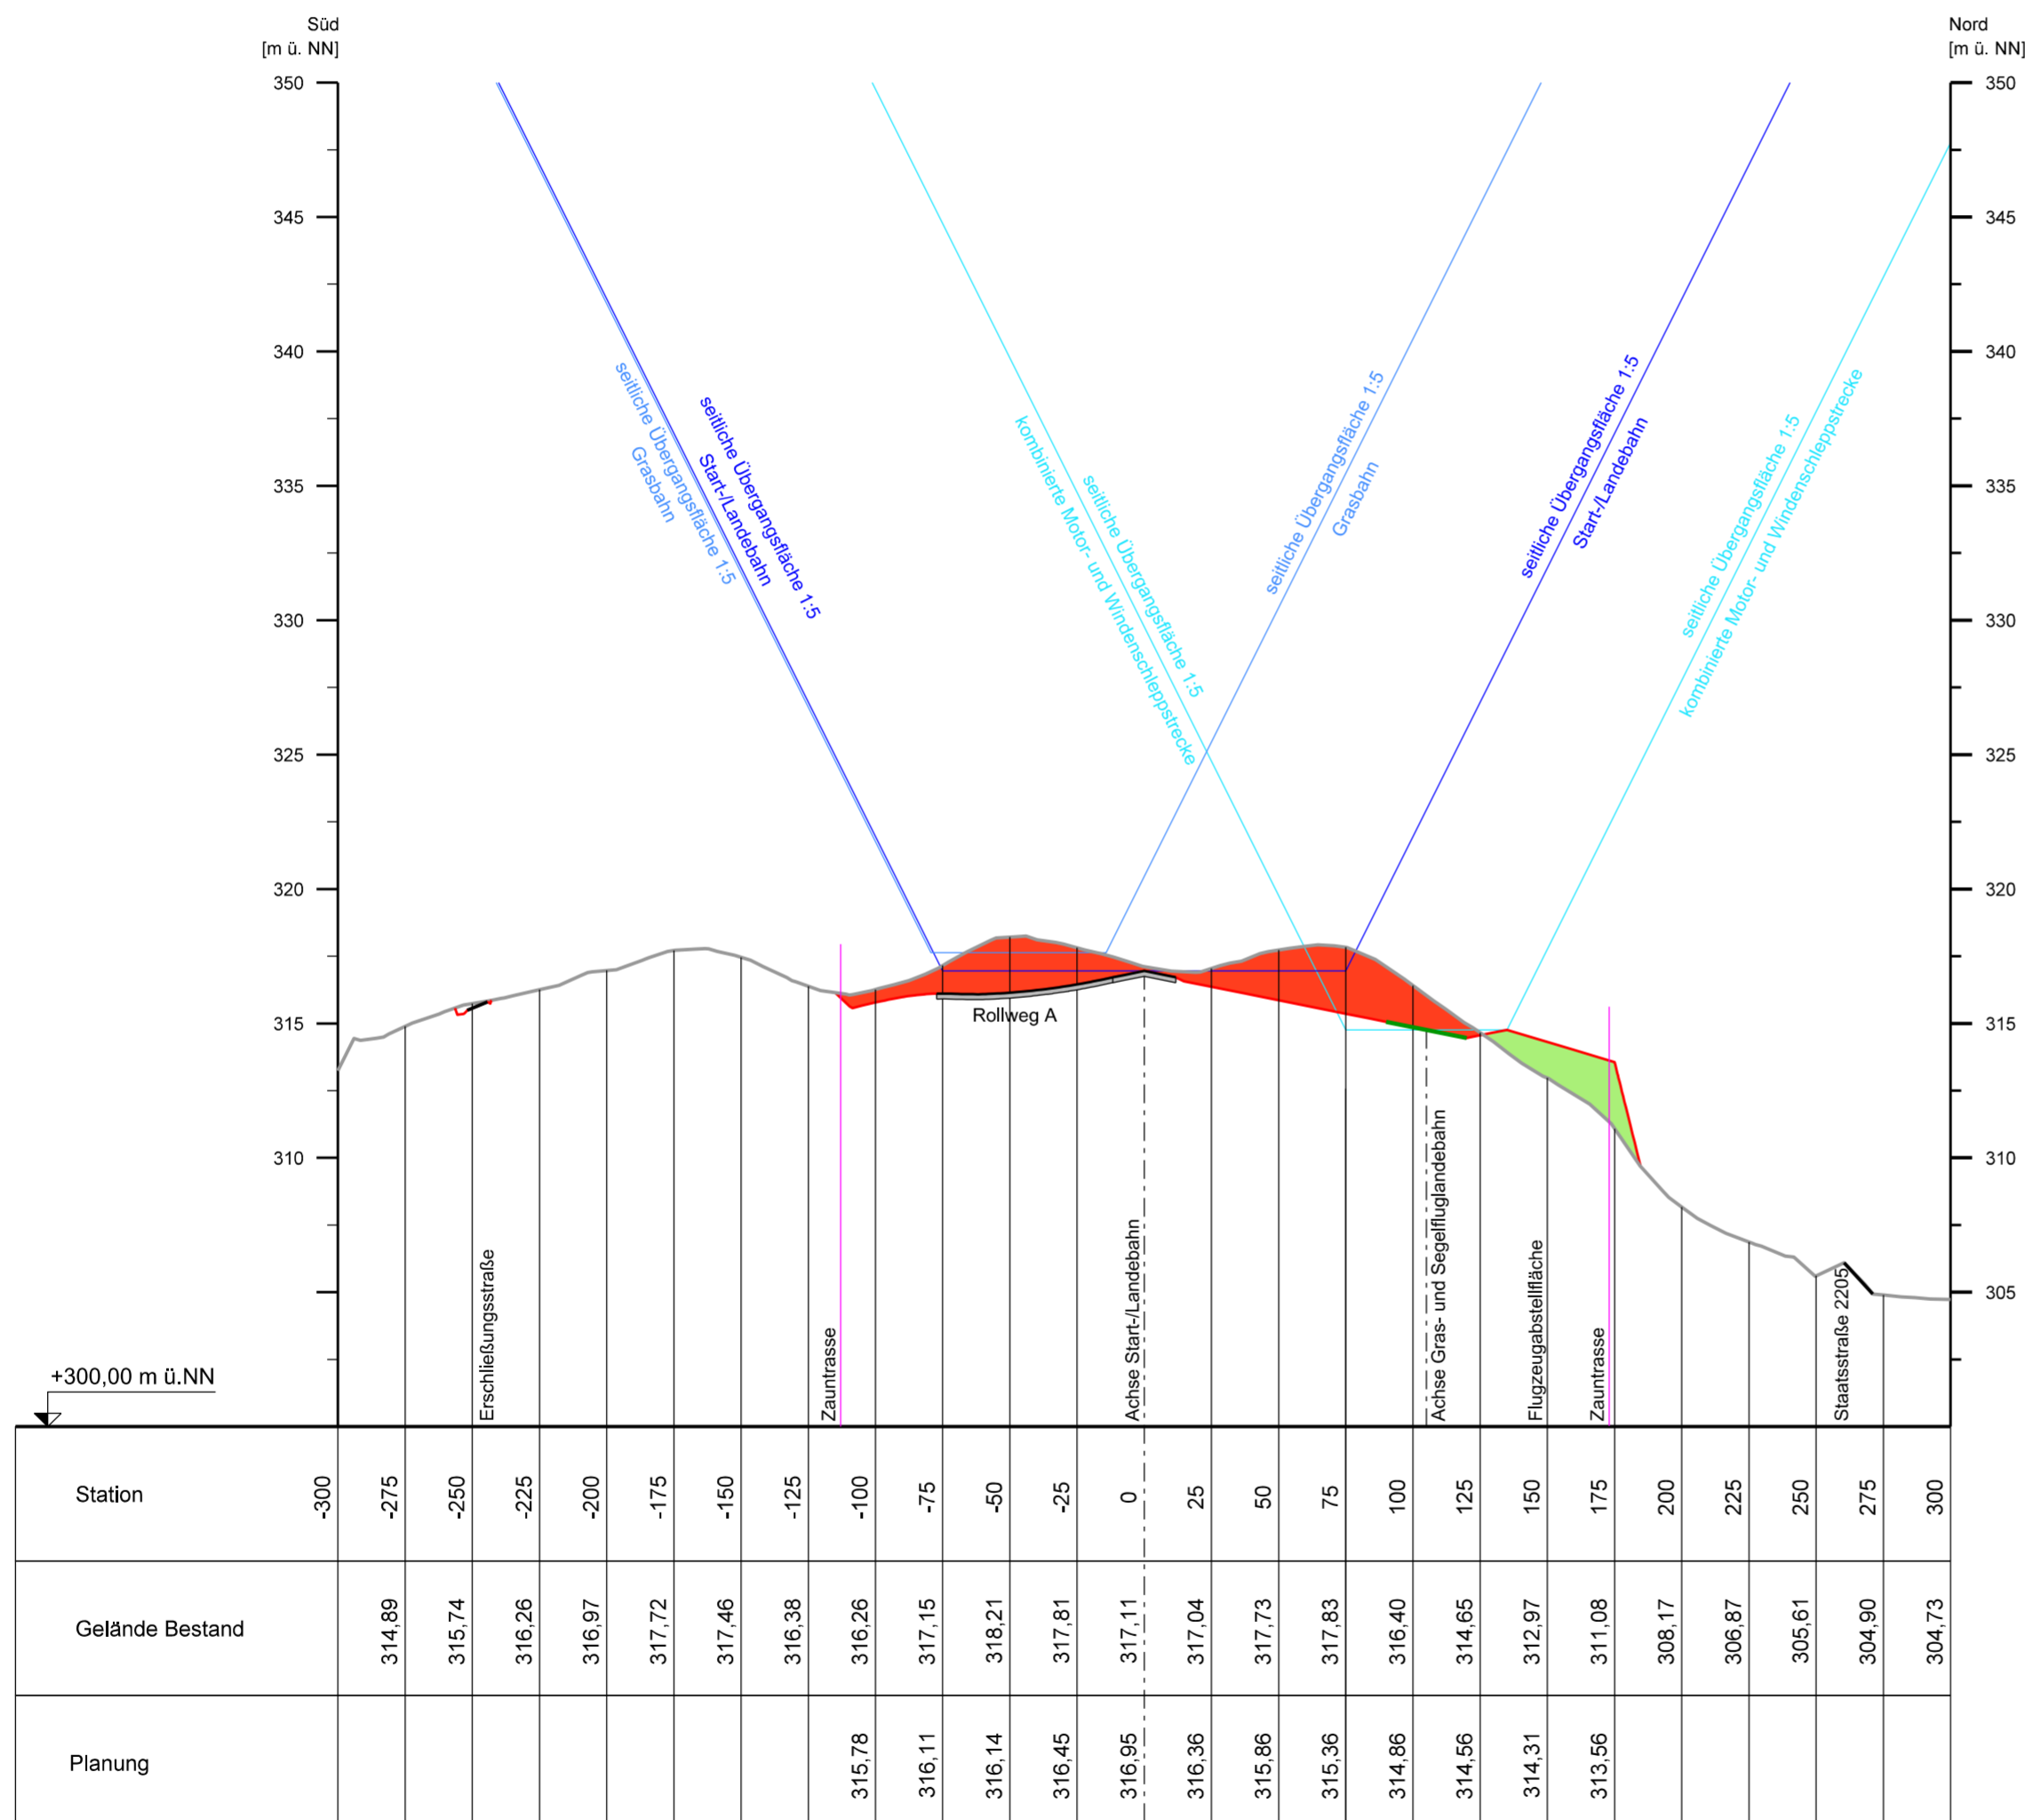

Vorhaben <b>Planfeststellung                  Neubau Verkehrslandeplatz Coburg</b>		Projektgesellschaft <b>Verkehrslandeplatz                  Coburg</b>	
Planinhalt <b>Charakteristisches Querprofil Station 1+420</b>	Plannummer <b>3.3.8</b>	Blatt 1	Index --
Planart <b>Querprofil</b>	Maßstab <b>1:5.000 / 500</b>		
Planverfasser Stuttgart, 17.10.2014	ARGE VLP CO <b>FICHTNER</b> Saraystraße 3 70391 Stuttgart Telefon +49-711-8995-520 Fax +49-711-8995-530	Datum 22.08.2014	Zeichen Rupp
	<b>landschaft</b> planen + bauen	Gezeichnet 22.08.2014	Schindler
Grundlage Flurkarte des Landesamtes für Vermessung und Geoinformation Bayern		Geprüft 13.10.2014	Geißler
Vorhabensträger Projektgesellschaft Verkehrslandeplatz Coburg mbH, Hahnweg 139, 96450 Coburg Coburg, den 28.10.2014	festzustellender Plan nachrichtlicher Plan		Anlage Nr.  <b>3.3.8</b>