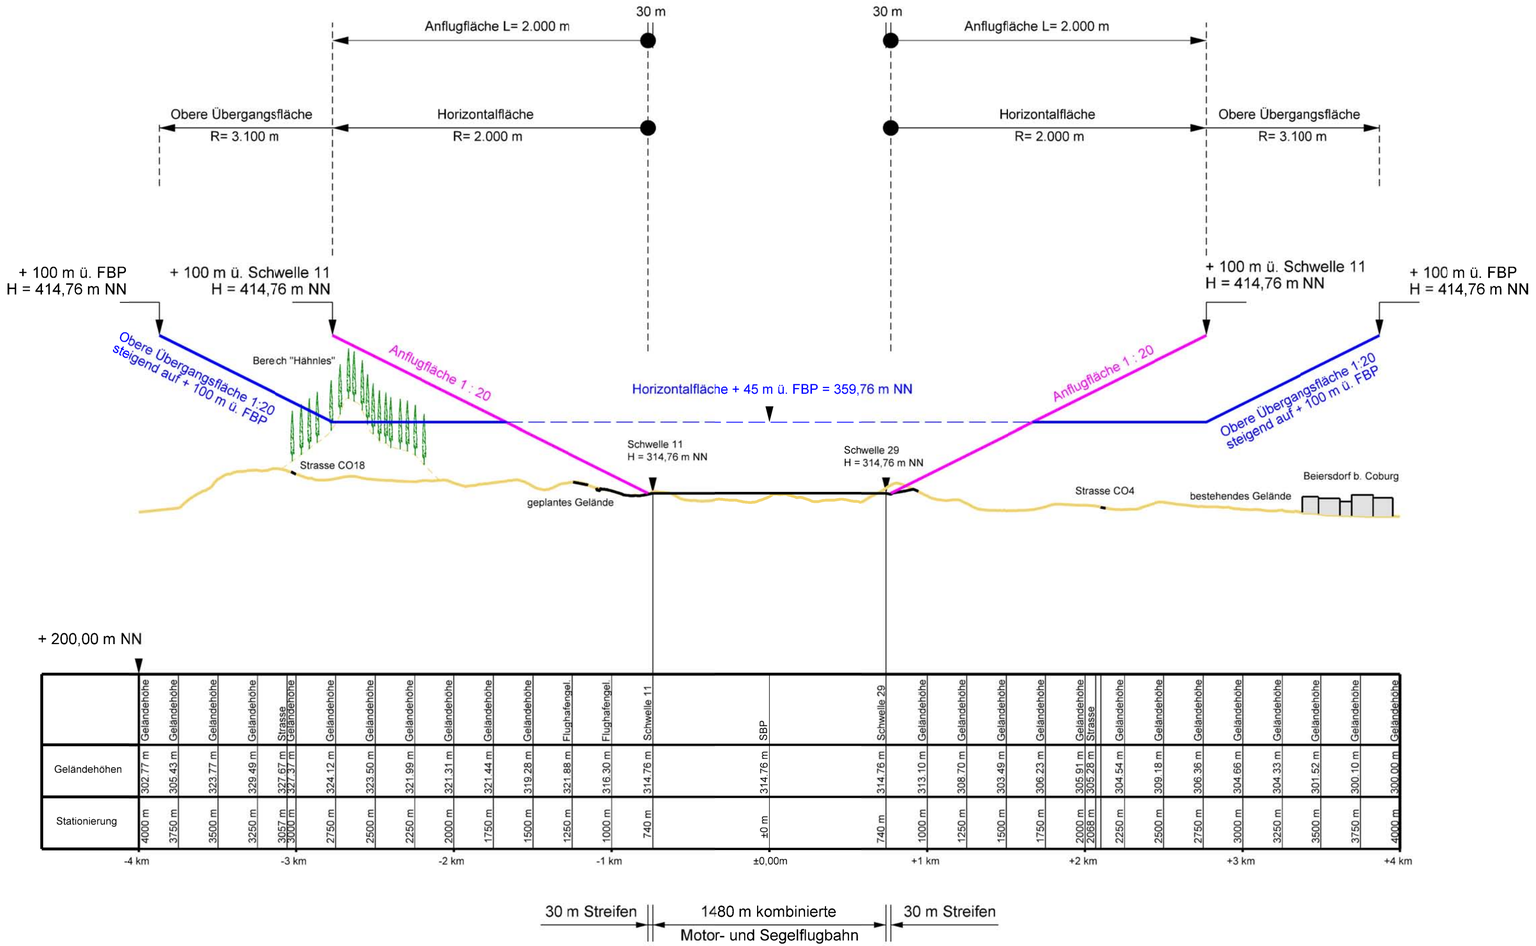

Vorhaben

Planfeststellung
Neubau Verkehrslandeplatz Coburg

Projektgesellschaft Verkehrslandeplatz Coburg

Planinhalt **Genehmigungsunterlage gem. §51 Abs. 1 Nr. 3a LuftVZO** **Längsschnitt kombinierte Motor- und Segelfluggrasbahn**	Plannummer **3.4.14** Blatt 1 Index --
Planart Längsschnitt	Maßstab **1 : 25.000/2.500**
Planverfasser Stuttgart, 17.10.2014 ARGE VLP CO FICHTNER Landschaft planen+bauen	
Grundlage DGM10 des Landesamtes für Vermessung und Geoinformation Bayern	
Vorhabensträger Projektgesellschaft Verkehrslandeplatz Coburg mbH, Hahnweg 139, 96450 Coburg Coburg, den 28.10.2014	Anlage Nr. 3.4.14

	Datum	Zeichen
Bearbeiter	22.08.2014	Rupp
Gezeichnet	22.08.2014	Rupp
Geprüft	22.08.2014	Schindler
Geprüft	13.10.2014	Geißler
festzustellender Plan		
nachrichtlicher Plan		