


Stationierung	6250 m	6000 m	5750 m	5500 m	5250 m	5000 m	4796 m	4750 m	4638 m	4500 m	4250 m	4063 m	4000 m	3750 m	3500 m	3250 m	3057 m	3000 m	2750 m	2500 m	2250 m	2000 m	1750 m	1500 m	1250 m	1000 m	710 m	+0,00 m	710 m	1000 m	1250 m	1500 m	1750 m	2000 m	2068 m	2250 m	2500 m	2750 m	3000 m	3250 m	3500 m	3750 m	4000 m	4250 m	4500 m	4750 m	5000 m	5250 m	5500 m	5750 m	6000 m	6250 m	6500 m
Geländehöhen	315.98 m	311.45 m	306.27 m	303.19 m	302.76 m	291.95 m	283.20 m	284.07 m	294.52 m	295.72 m	296.81 m	298.78 m	299.43 m	310.65 m	322.82 m	329.46 m	328.05 m	327.15 m	325.66 m	325.17 m	325.05 m	321.13 m	323.73 m	321.11 m	322.04 m	318.91 m	316.95 m	316.95 m	309.86 m	305.41 m	304.03 m	308.16 m	307.77 m	306.07 m	308.84 m	307.49 m	307.12 m	306.64 m	305.43 m	303.56 m	301.46 m	301.51 m	300.87 m	296.91 m	296.62 m	312.86 m	301.58 m	303.74 m	304.50 m	301.17 m	299.15 m	300.07 m	

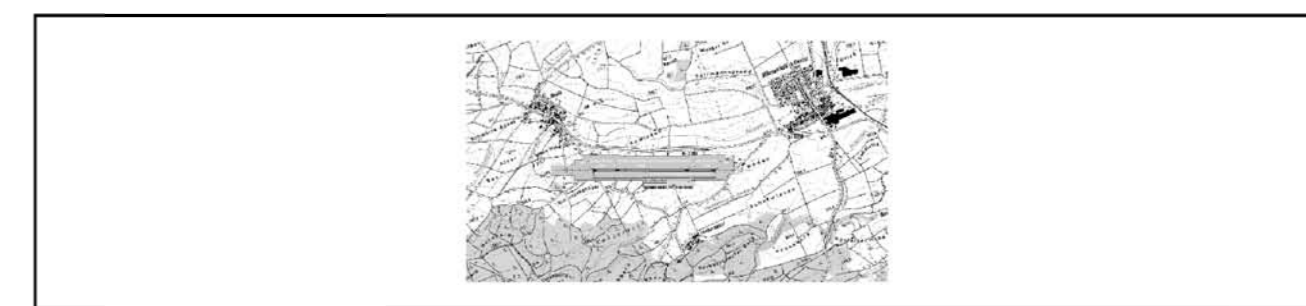

Vorhaben  
**Planfeststellung  
 Neubau Verkehrslandeplatz Coburg**

Projektgesellschaft  
**Verkehrslandeplatz  
 Coburg**

Planinhalt  
**Genehmigungsunterlage gem. §51 Abs. 1 Nr. 3a LuftVZO  
 Längsschnitt Start-/Landebahn**

Plannummer  
**3.4.4**

Blatt 1 Index --

Planart Längsschnitt

Maßstab  
**1 : 25.000/2.500**

Planverfasser  
**ARGE VLP CO  
 FICHTNER**  
 Stuttgart, 17.10.2014

Landwirtschaft  
 planen + bauen

Grundlage  
 DGM10 des Landesamtes für Vermessung und  
 Geoinformation Bayern

Vorhabensträger  
 Projektgesellschaft  
 Verkehrslandeplatz Coburg mbH,  
 Hahnweg 139, 96450 Coburg  
 Coburg, den 28.10.2014

	Datum	Zeichen
Bearbeiter	22.08.2014	Rupp
Gezeichnet	22.08.2014	Rupp
Geprüft	22.08.2014	Schindler
Geprüft	13.10.2014	Geißler

festzustellender Plan  
 nachrichtlicher Plan  
 Anlage Nr.  
**3.4.4**