
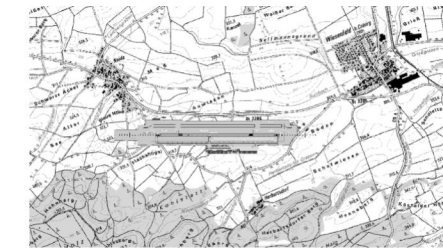


**Schnitt C-C**

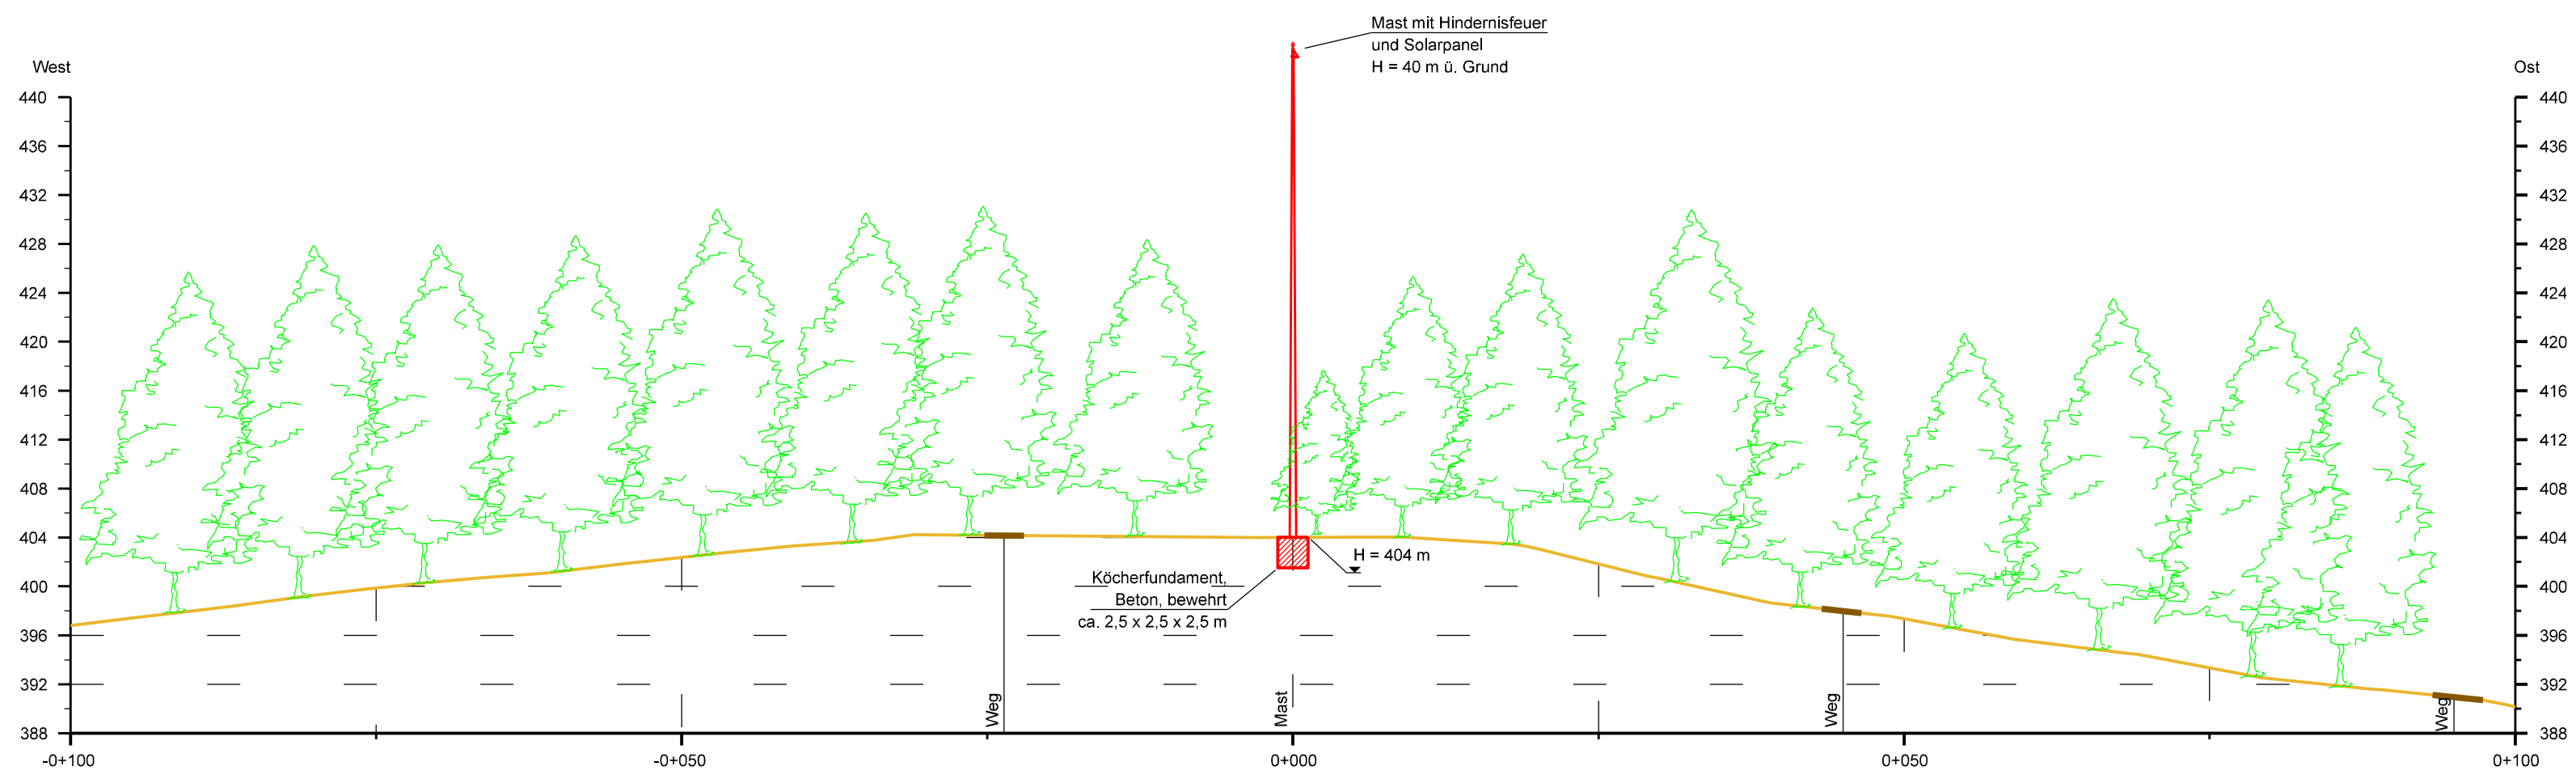

Vorhaben <b>Planfeststellung                  Neubau Verkehrslandeplatz Coburg</b>		Projektgesellschaft 																
Planinhalt <b>Mast Hindernisbefeuerung Buchleite</b>	Plannummer <b>E2.06</b>	Blatt 1	Index --															
Planart <b>Längsschnitt C-C</b>	Maßstab <b>1:500</b>																	
Planverfasser Stuttgart, 03.11.2016 v. #.	ARGE VLP CO <b>FICHTNER</b> Sanwegstraße 3 70191 Stuttgart Telefon: +49-711-8995-620 Fax: +49-711-8995-630	Landschaft planen + bauen	<table border="1"> <thead> <tr> <th></th> <th>Datum</th> <th>Zeichen</th> </tr> </thead> <tbody> <tr> <td>Bearbeiter</td> <td>25.10.2016</td> <td>Rupp</td> </tr> <tr> <td>Gezeichnet</td> <td>25.10.2016</td> <td>Rupp</td> </tr> <tr> <td>Geprüft</td> <td>25.10.2016</td> <td>Schindler</td> </tr> <tr> <td>Geprüft</td> <td>30.10.2016</td> <td>Geißler</td> </tr> </tbody> </table>		Datum	Zeichen	Bearbeiter	25.10.2016	Rupp	Gezeichnet	25.10.2016	Rupp	Geprüft	25.10.2016	Schindler	Geprüft	30.10.2016	Geißler
	Datum	Zeichen																
Bearbeiter	25.10.2016	Rupp																
Gezeichnet	25.10.2016	Rupp																
Geprüft	25.10.2016	Schindler																
Geprüft	30.10.2016	Geißler																
Grundlage DOM des Landesamtes für Vermessung und Geoinformation Bayern																		
Vorhabensträger Projektgesellschaft Verkehrslandeplatz Coburg mbH, Hahnweg 139, 96450 Coburg Coburg, den 24.03.2017 		festzustellender Plan nachrichtlicher Plan	<table border="1"> <tr> <td style="text-align: center;"> </td> </tr> <tr> <td style="text-align: center;"> <b>Anlage Nr.</b>   <b>E3.06</b> </td> </tr> </table>		<b>Anlage Nr.</b>  <b>E3.06</b>													
<b>Anlage Nr.</b>  <b>E3.06</b>																		