


# Start-/Landebahn

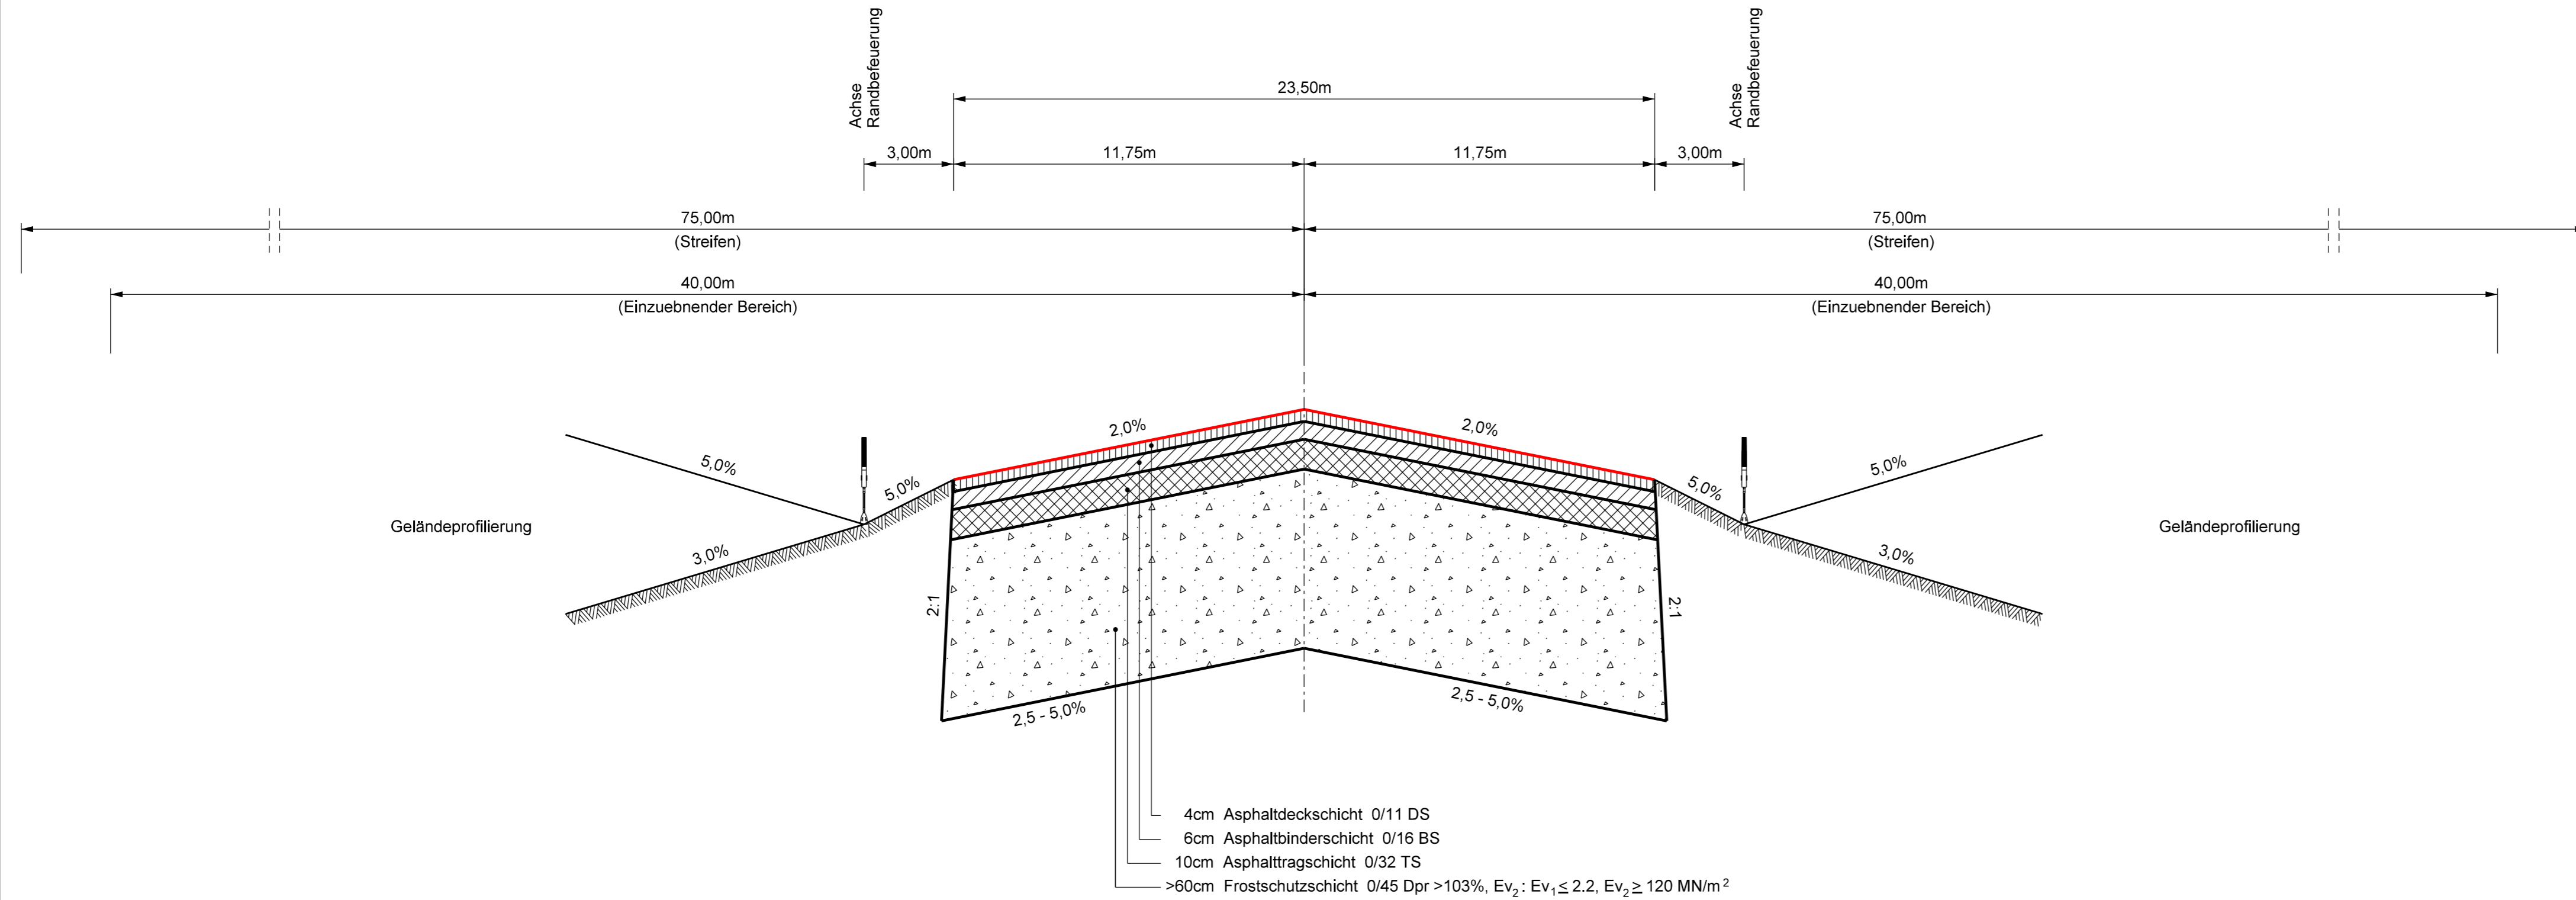

## In diesem Plan festzustellen

Oberkante Start-/Landebahn

## Nachrichtliche Darstellung

Geländeprofilierung



Vorhaben		Projektgesellschaft	
Planfeststellung		Verkehrslandeplatz	
Neubau Verkehrslandeplatz Coburg		Coburg	
Planinhalt	Start-/Landebahn	Plannummer	3.2.14
Planart	Regelquerschnitt	Blatt 1	Index --
Planverfasser	ARGE VLP CO FICHTNER Stuttgart, 17.10.2014 i.v. H. U.	Datum	22.08.2014
		Zeichen	Rupp
		Gezeichnet	22.08.2014
		Geprüft	22.08.2014
		Geprüft	13.10.2014
Grundlage	Digitales Geländemodell 10 des Landesamtes für Vermessung und Geoinformation Bayern	festzustellender Plan	<input checked="" type="checkbox"/>
Vorhabenträger	Projektgesellschaft Verkehrslandeplatz Coburg mbH, Hahnweg 139, 96450 Coburg, Coburg, den 28.10.2014	nachrichtlicher Plan	<input type="checkbox"/>
		Anlage Nr.	3.2.14