


Start-/Landebahn

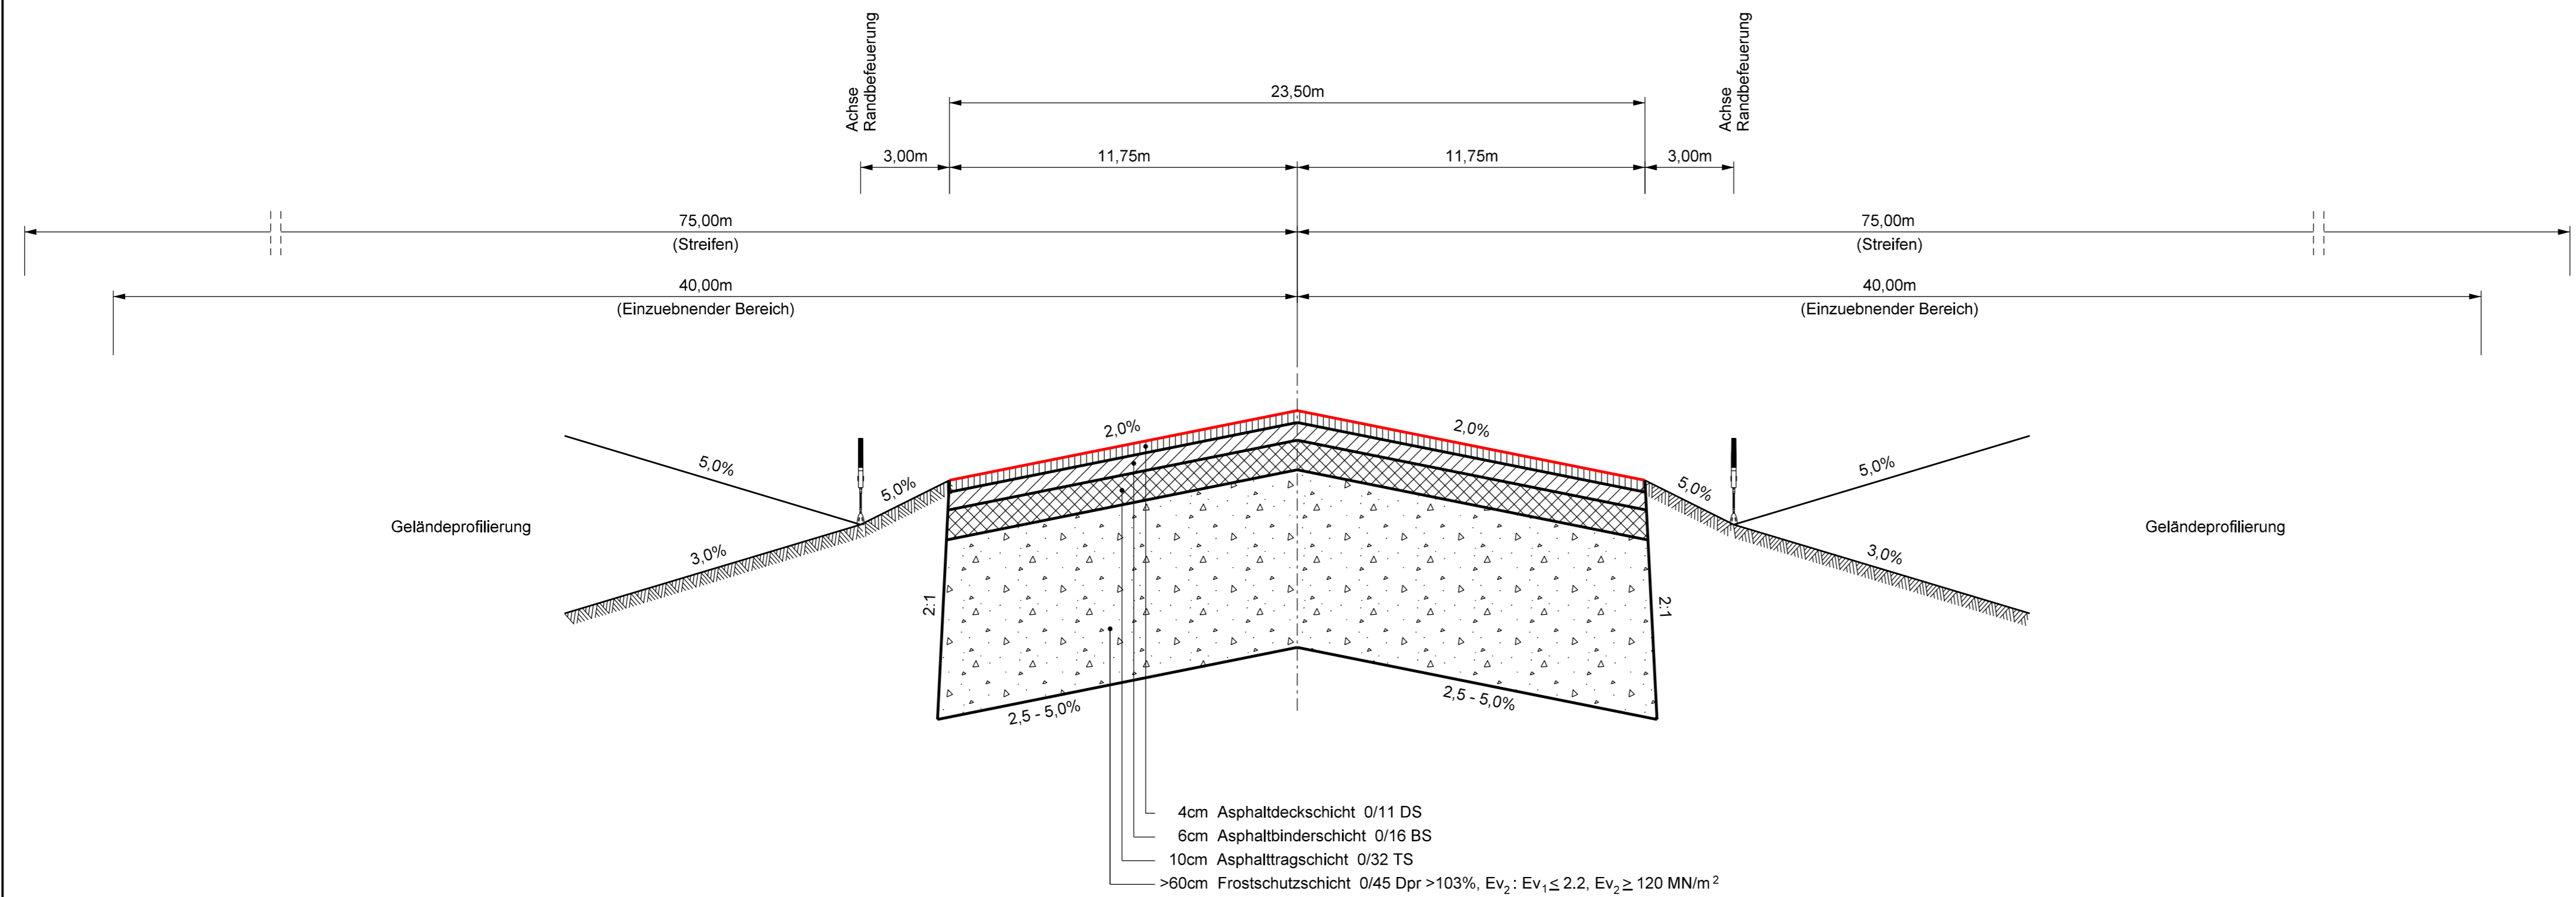

In diesem Plan festzustellen

Oberkante Start-/Landebahn

Nachrichtliche Darstellung

Geländeprofilierung



Vorhaben Planfeststellung Neubau Verkehrslandeplatz Coburg			
Planinhalt Start-/Landebahn	Plannummer 3.2.14	Blatt 1	Index --
Planart Regelquerschnitt	Maßstab 1:150/15		
Planverfasser Stuttgart, 17.10.2014 	ARGE VLP CO FICHTNER Salzenstraße 3 70191 Stuttgart Telefon: +49-711-8995-530 Fax: +49-711-8995-530	Datum 22.08.2014	Zeichen Rupp
Grundlage Digitales Geländemodell 10 des Landesamtes für Vermessung und Geoinformation Bayern	Gezeichnet 22.08.2014 Geprüft 22.08.2014	Datum 13.10.2014	Zeichen Schindler Geißler
Vorhabenträger Projektgesellschaft Verkehrslandeplatz Coburg mbH, Hahnweg 139, 96450 Coburg Coburg, den 28.10.2014 	festzustellender Plan nachrichtlicher Plan Anlage Nr.	3.2.14	

- 4cm Asphaltdeckschicht 0/11 DS
- 6cm Asphaltbinderschicht 0/16 BS
- 10cm Asphalttragschicht 0/32 TS
- >60cm Frostschuttschicht 0/45 Dpr >103%, $Ev_2 : Ev_1 \leq 2.2$, $Ev_2 \geq 120 \text{ MN/m}^2$