


B2/GWM - 24-h-Pumpversuch

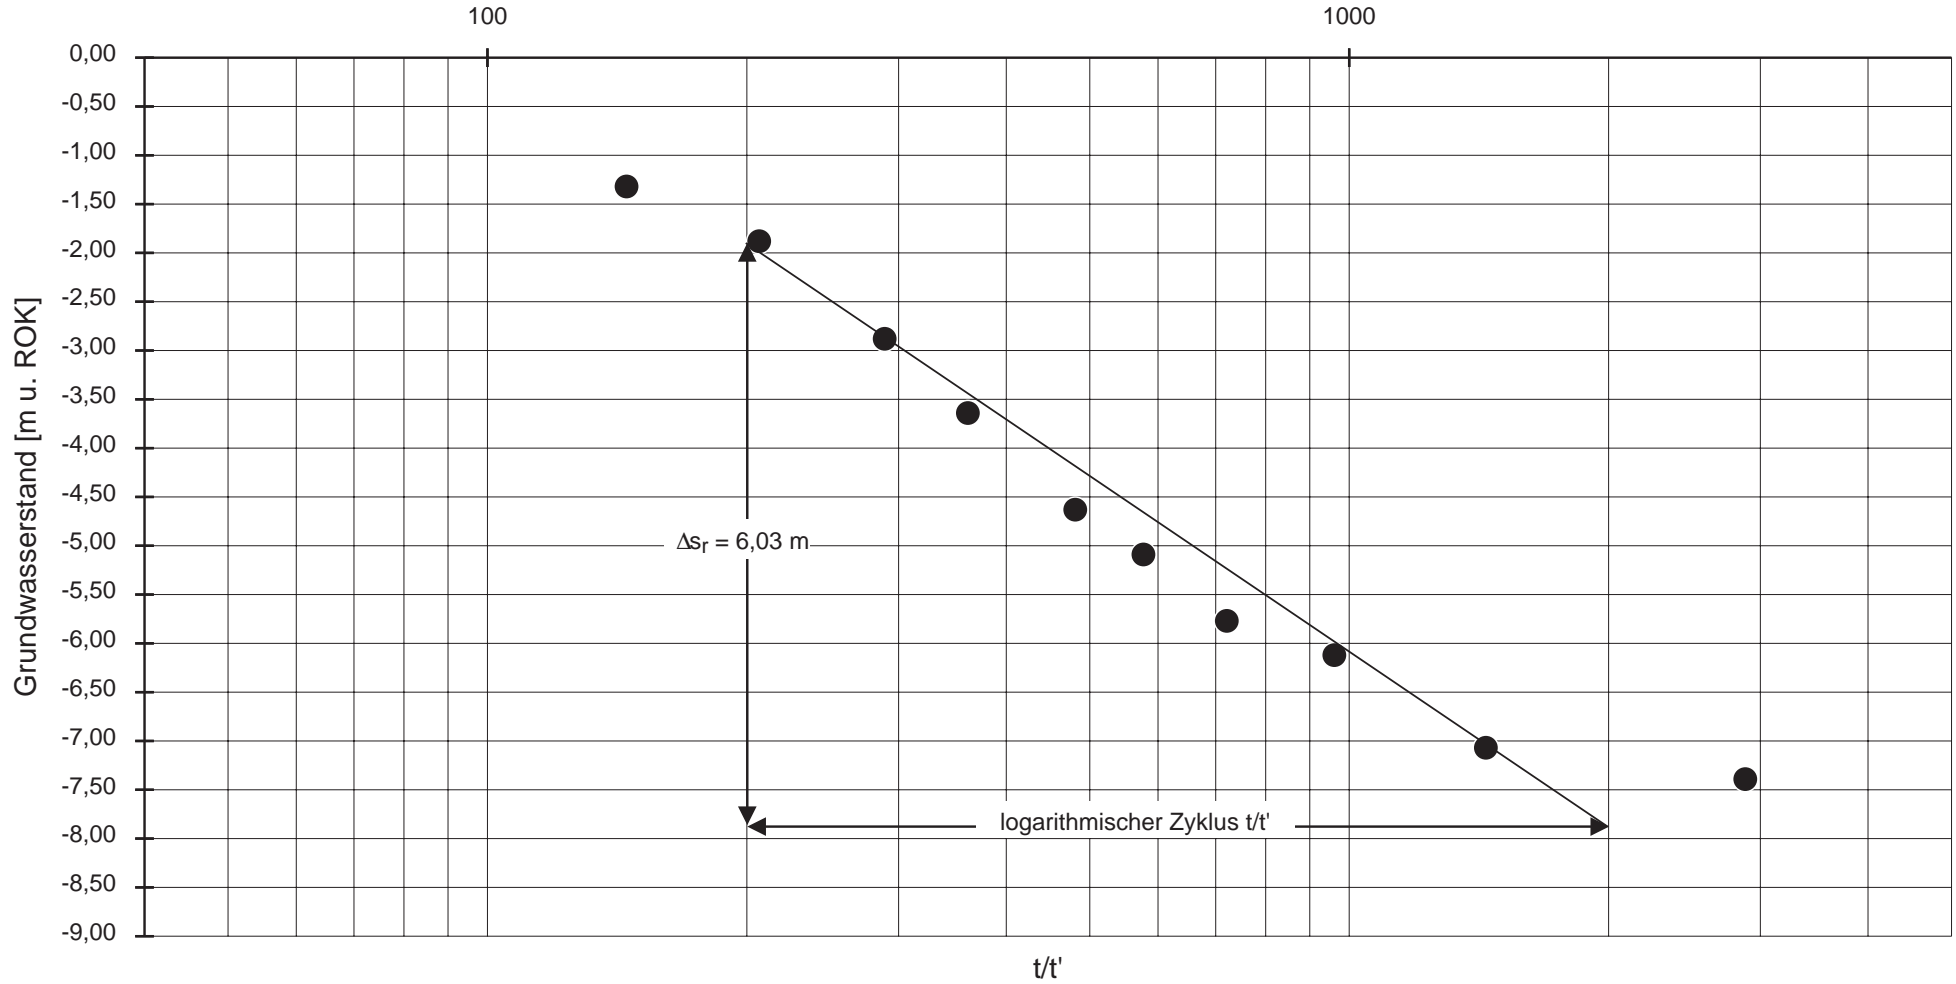

Verfasser

Dr. Liebermann GmbH  
 Neuhäuser Str. 12 • 96515 Sonneberg  
 Fon 03675 - 743703 • Fax 03675 - 803621



Auftraggeber

Projektgesellschaft Verkehrslandeplatz  
 Coburg mbH  
 Hahnweg 139 • 96450 Coburg

Planbezeichnung

Auswertung der Wiederanstiegsmessung **B2/GWM 24-h-Pumpversuch**

bearbeitet

Dr. Liebermann

gezeichnet

Weimer

geprüft

Dr. Liebermann

Maßstab

-

Projekt

PFV Neubau Verkehrslandeplatz Coburg - Fachbericht Hydrogeologie 5.4.2

Datum

16.06.2014

Datum

16.06.2014

Datum

20.06.2014

**Anlage 5.4.2.13.4.2**